




# Mjernik d.o.o.

Poduzeće za geodetsku izmjenu, izradu podloga i geodetskih elaborata  
Glavna 29, 40 323 Prelog  
Tel. 040/646 971, Fax: 040/646 972  
E-mail: [mjernikdoo@gmail.com](mailto:mjernikdoo@gmail.com)  
[www.mjernik.eu](http://www.mjernik.eu)  
OIB: 39363910717


Investitor:  
GRAD PRELOG  
Glavna 35, Prelog  
OIB: 55624885874

## SKICA IZMJERE

Mjerilo 1:750

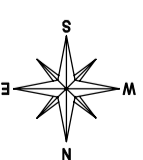

Katastarska općina: PRELOG  
MBR: 303429  
Detaljni list: 16

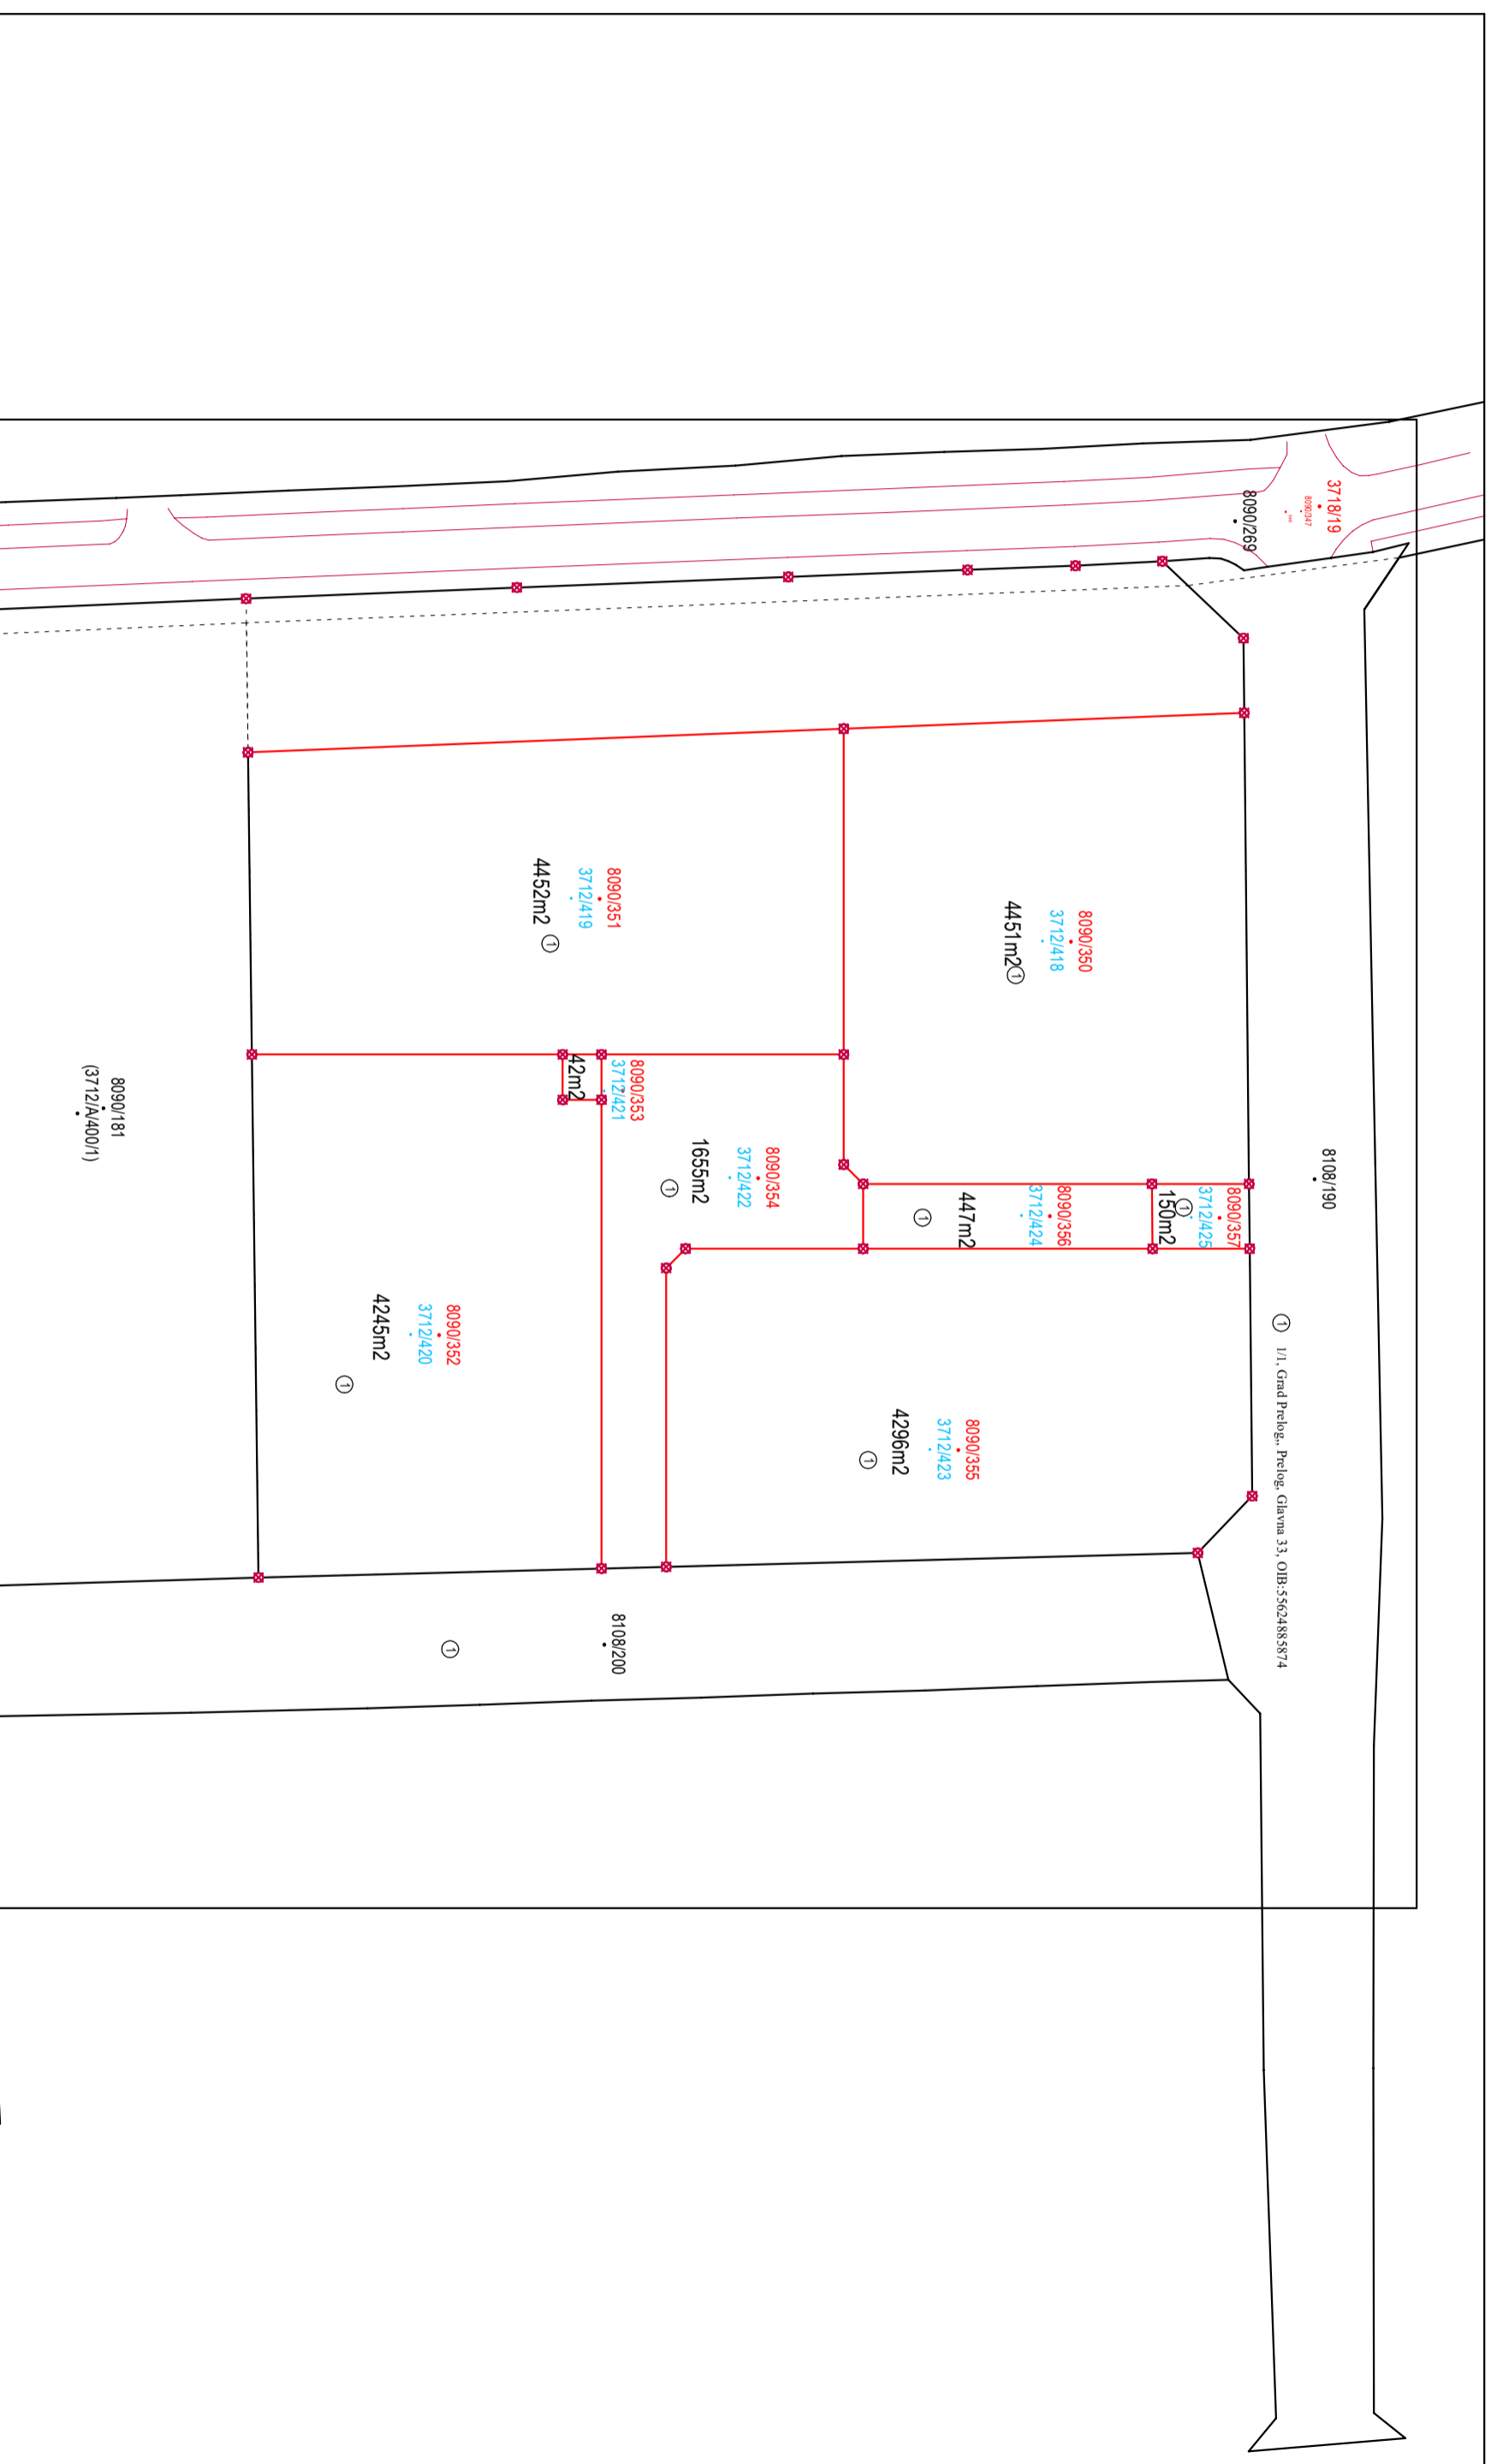

Odgovorna osoba za obavljanje stručnih  
geodetskih poslova

Mirjana Varga, dipl.ing.geod.