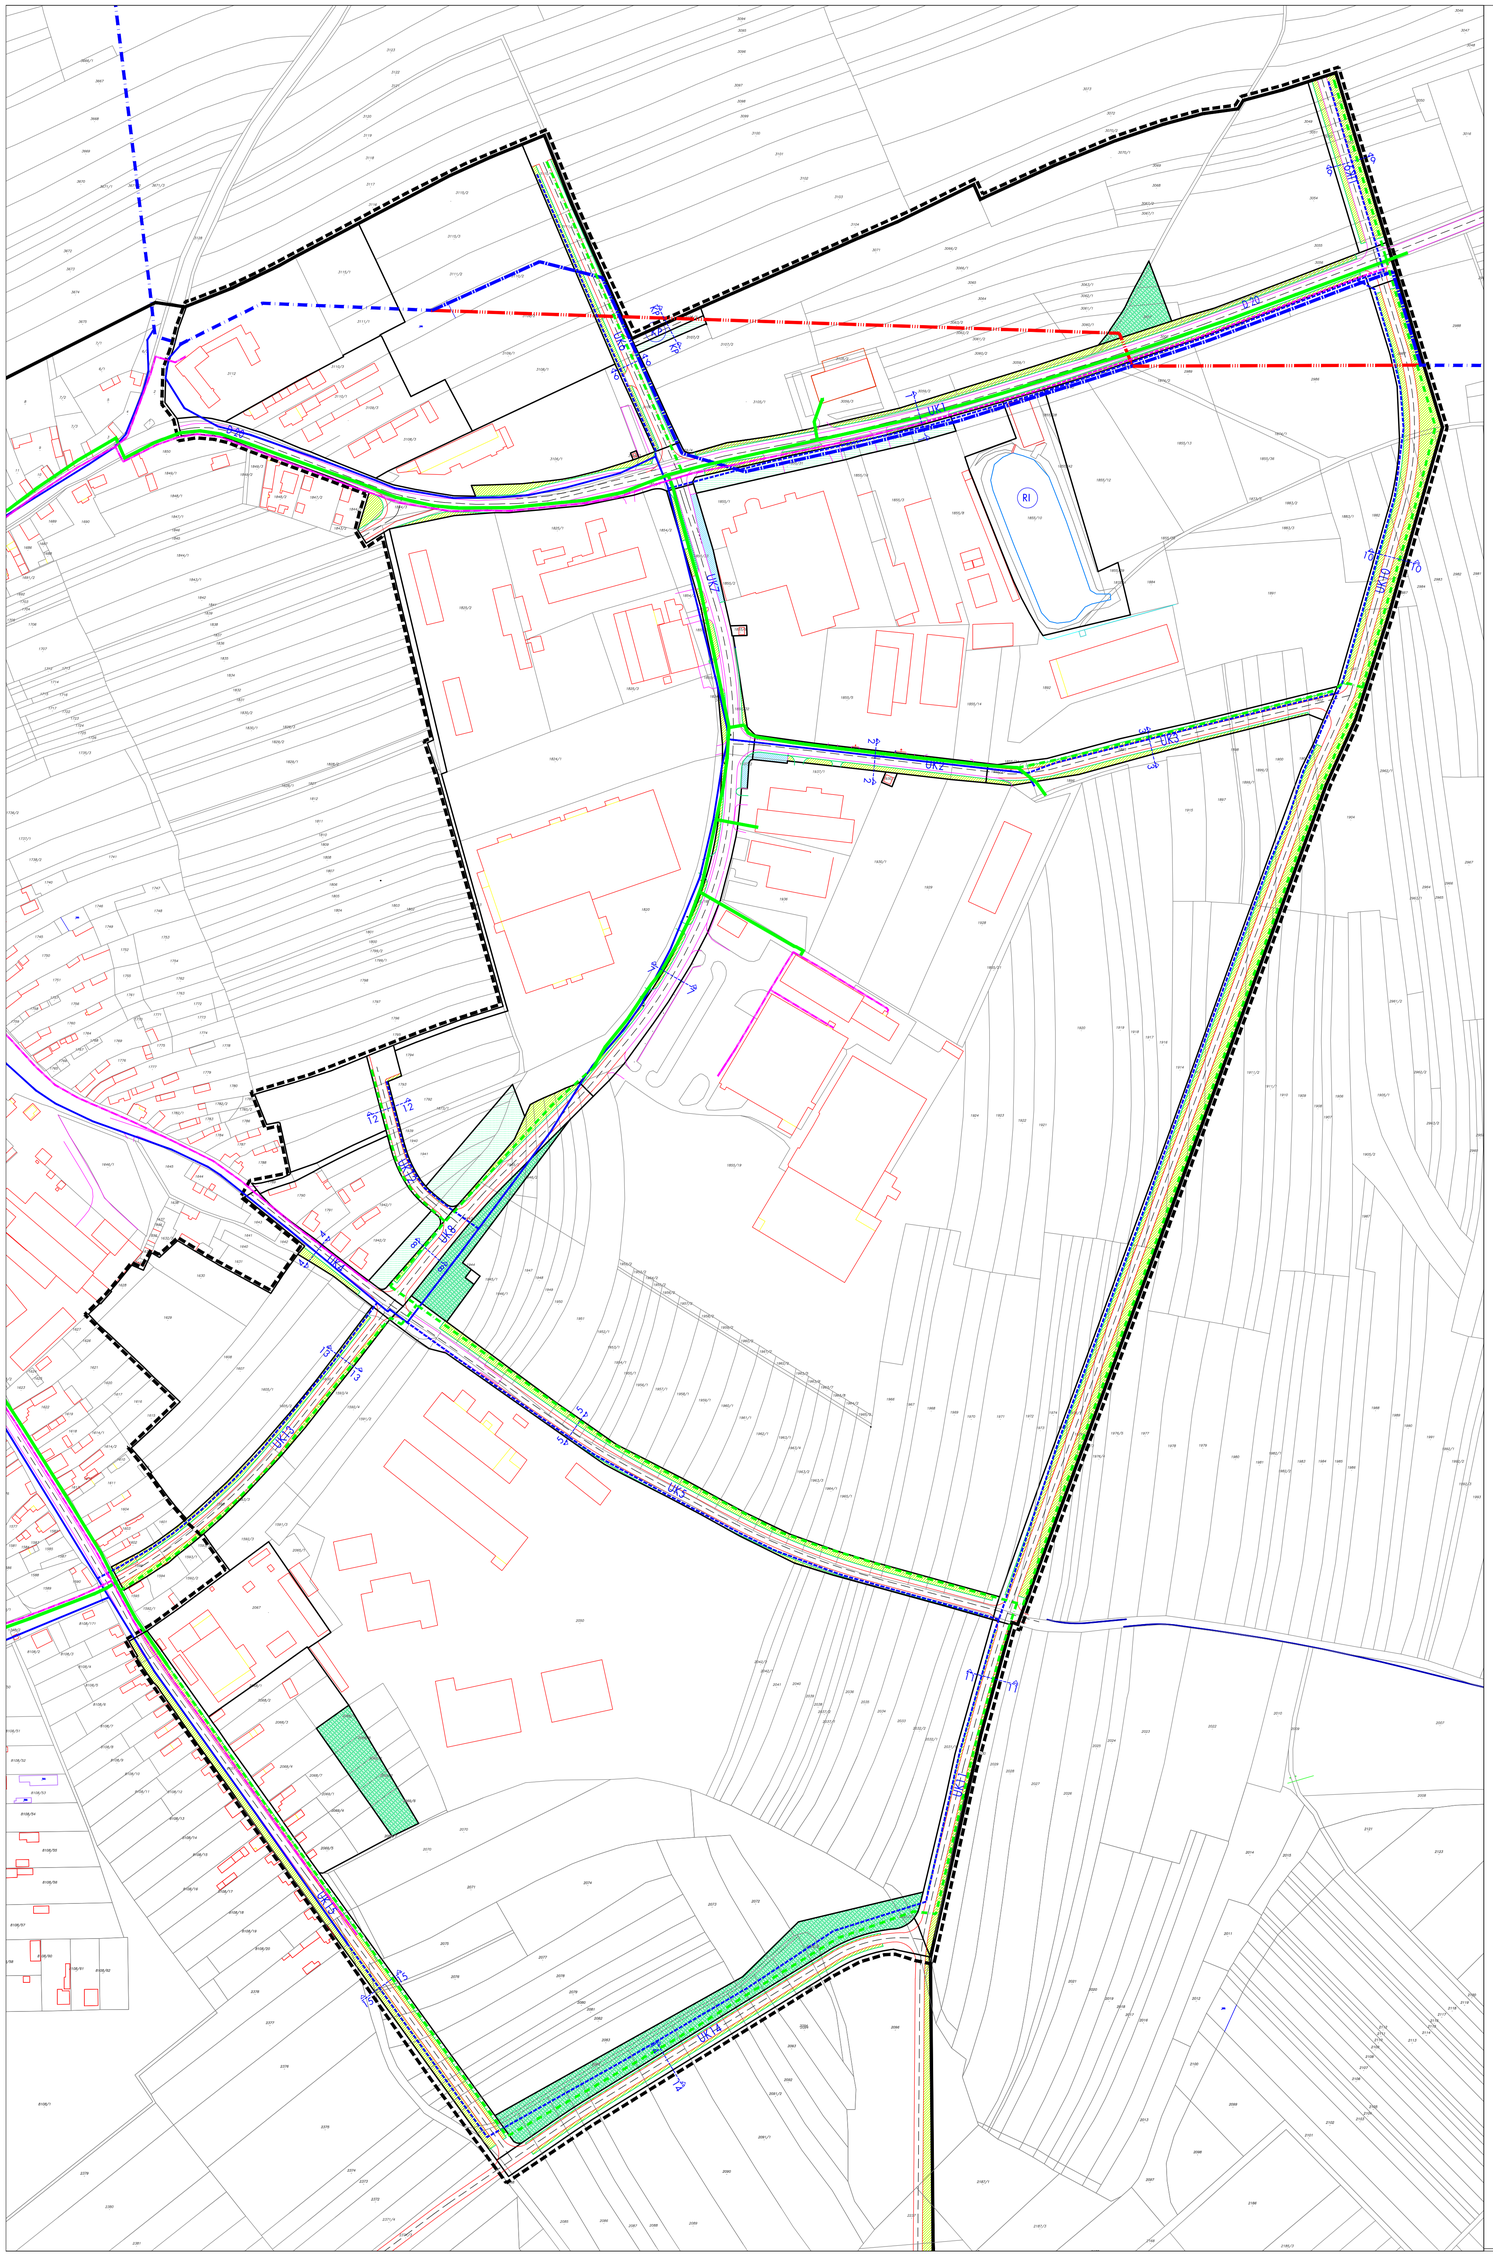

UK1 - presjek 1-1

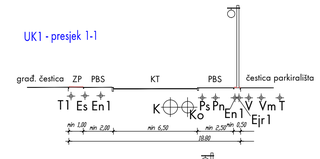

UK2 - presjek 2-2

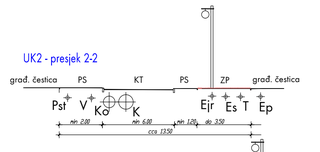

UK3 - presjek 3-3

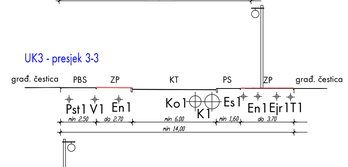

UK4 - presjek 4-4

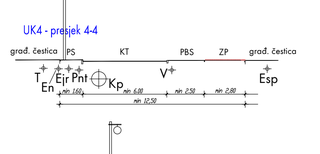

UK5 - presjek 5-5

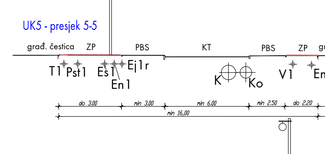

UK6 - presjek 6-6

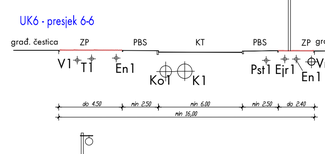

UK7 - presjek 7-7

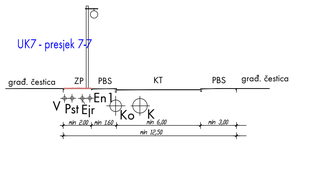

UK8 - presjek 8-8

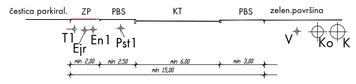

UK9 - presjek 9-9

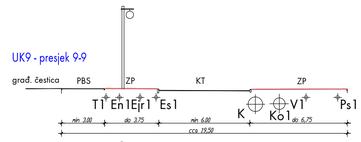

UK10 - presjek 10-10

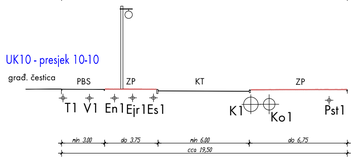

UK11 - presjek 11-11

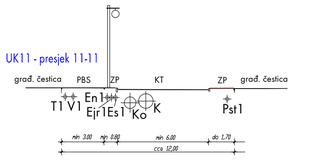

UK12 - presjek 12-12

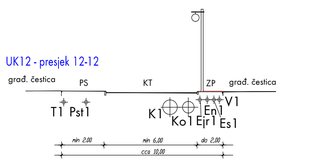

UK13 - presjek 13-13

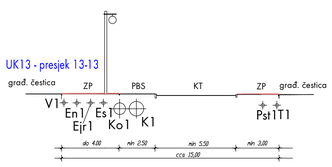

UK14 - presjek 14-14

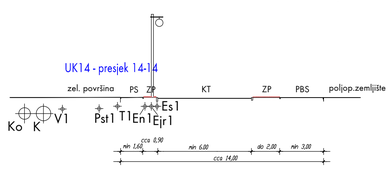

UK15 - presjek 15-15

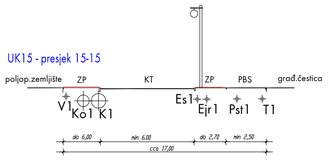

KP - presjek KP-KP

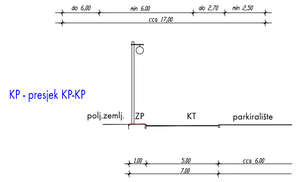

ZP	zelena površina
KT	kolnička traka
PS	pješačka staza
PBS	pješačko-biciklistička staza

Es	postojeća trasa el. sn mreže
Esp	postojeća trasa el. sn mreže koja se izmješta
Es1	planirana trasa el. sn mreže
En	postojeća trasa el. nn mreže
En1	planirana trasa el. nn mreže
Ep	postojeći nn podzemni el. kabelski priključak
Ejr	postojeća trasa nn podzemne mreže javne rasvjete
Ejr1	planirana trasa nn podzemne mreže javne rasvjete
T	postojeći vod telekomunikacijske mreže
T1	planirani vod telekomunikacijske mreže

Pst	postojeći srednjetlačni plinovod
Pst1	planirani srednjetlačni plinovod
Pnt	postojeći niskotlačni plinovod
Vm	planirani magistralni vodovod
V	postojeća mreža vodoopskrbe
V1	planirana mreža vodoopskrbe
Kp	postojeća mješovita kanalizacija
K	postojeća kanalizacijska mreža sanitarno - fekalnih i prethodno pročišćenih tehnoloških voda
K1	planirana kanalizacijska mreža sanitarno - fekalnih i prethodno pročišćenih tehnoloških voda
Ko	postojeća kanalizacijska mreža za odvodnju oborinskih voda
Ko1	planirana kanalizacijska mreža za odvodnju oborinskih voda

NAPOMENA:
MEĐUSOBNI ODNOS LINIJSKE INFRASTRUKTURE, TJ. RASPORED TRASA, RAZMAK VODOVA, TE POZICIJA POJEDINIH NADZEMNIH ILI PODZEMNIH ELEMENATA KOJI ČINE SASTAVNE DIJELOVE INFRASTRUKTURNIH MREŽA, ODREĐUJE SE PROJEKTOM, SUKLADNO POSEBNIM PROPISIMA O MEĐUSOBNOM RAZMAKU INFRASTRUKTURNIH VODOVA I PRAVILIMA STRUKE, PRI ČEMU JE IZ TEHNIČKIH RAZLOGA MOGUĆE:
- SMANJITI ŠIRINU ZELENE POVRŠINE UNUTAR KORIDORA ULICA, A IZUZETNO, UKOLIKO JE ŠIRINA ČESTICE PROMETNICE NEDOVOLJNA ZA KVALITETNO TEHNIČKO RJEŠENJE I UKINUTI ZELENU POVRŠINU IZMEĐU PLOČNIKA I KOLNIKA;
- IZMAKNUTI POZICIJU TRASE ILI DIJELA TRASE POJEDINOG VODA INFRASTRUKTURE (U CIJELOJ DUŽINI ULICE ILI DIJELU ULICE) U ODNOSU NA TRASU PREDVIĐENU OVIM DPU-om, ŠTO SE POSEBNO ODNOSI NA MREŽE ODVODNJE, GDJE JE MOGUĆE OBA VODA (OBORINSKI I FEKALNI) POZICIONIRATI U ISTI ROV,
- IZMJESTITI DPU-om OZNAČENU POZICIJU PRELAZA TRASE POJEDINOG INFRASTRUKTURNOG VODA PREKO CESTE (S JEDNE NA DRUGU STRANU CESTOVNOG KORIDORA) ZA TEHNIČKI POTREBNU UDALJENOST, A
- SPOJEVI VODOVA NA RASKRIŽJIMA VODOVA, NAČIN PROMJENE SMJERA POJEDINOG VODA, POTREBNI PROFILI VODOVA, TE BROJ I POZICIJA POJEDINIH INFRASTRUKTURNIH ELEMENATA POTREBNIH ZA FUNKCIONIRANJE MREŽE (NPR. REVIZIONIH OKNA, STUPOVA JAVNE RASVJETE I SLIČNO) DPU-om NIJE ODREĐEN, VEĆ SE DEFINIRA GLAVNIM PROJEKTOM U SKLADU S PRAVILIMA STRUKE

LEGENDA

- OBUHVAT DPU
- GRANICA GRAĐEVINSKOG PODRUČJA GRADA PRELOGA
- GRANICA ZONA NAMJENE POVRŠINA
- UK1 ULIČNI KORIDOR S OZNAKOM KORIDORA
- POSTOJEĆE CESTE
- PLANIRANE CESTE
- PJEŠAČKE I BICIKLISTIČKE STAZE UNUTAR ULIČNOG KORIDORA
- ZELENE POVRŠINE UNUTAR ULIČNOG KORIDORA
- PARKIRALIŠNE POVRŠINE UNUTAR ULIČNOG KORIDORA
- PARKIRALIŠNE POVRŠINE IZVAN ULIČNOG KORIDORA
- KP KOLNI PRILAZ
- PRILAZNI PUT
- ZELENE POVRŠINE
- POSTOJEĆI SREDNJETLAČNI PLINOVOD
- PLANIRANI SREDNJETLAČNI PLINOVOD
- POSTOJEĆI NISKOTLAČNI PLINOVOD
- POSTOJEĆI MAGISTRALNI VODOVOD PRELOG - D.DUBRAVA
- DIO POSTOJEĆEG MAGISTRALNOG VODOVODA PRELOG - D.DUBRAVA KOJE JE DUGOROČNO POTREBNO IZMJESTITI
- PLANIRANA TRASA PREMJEŠTANJA MAGISTRALNOG VODOVODA PRELOG - D.DUBRAVA

NAPOMENA
ALTERNATIVNO JE TRASU VODA MOGUĆE PREDVIDJETI I IZVAN GRAĐEVINSKOG PODRUČJA PRELOGA

- POSTOJEĆA RAZVODNA VODOVODNA MREŽA
- PLANIRANA RAZVODNA VODOVODNA MREŽA

10 0 20 50 100 m

PRIJEDLOG PLANA ZA JAVNU RASPRAVU

ŽUPANIJA MEĐIMURSKA ŽUPANIJA	GRAD PRELOG

NAZIV DETALJNOG PLANA: III. IZMJENE I DOPUNE URBANISTIČKOG PLANA UREĐENJA "INDUSTRIJSKE ZONE" U PRELOGU (Službeni glasnik Međimurske županije br. 4/05, 3/07, 5/07 - ispravak i 8/14)

NAZIV KARTOGRAFSKOG PRIKAZA: PROMETNA, ULIČNA I KOMUNALNA INFRASTRUKTURNA MREŽA - MREŽE VODOOPSKRBE I PLINOOPSKRBE

BROJ KARTOGRAFSKOG PRIKAZA: 2.2.	MJERILO KARTOGRAFSKOG PRIKAZA: 1:2000
ODLUKA O IZRADI ID URBANISTIČKOG PLANA UREĐENJA: SL. GL. MEĐIMURSKE ŽUPANIJE BR. 18/14	ODLUKA PREDSTAVNIČKOG TIJELA O DONOŠENJU PLANA: SL. GL. MEĐIMURSKE ŽUPANIJE BR. X
OBJAVA JAVNE RASPRAVE: LIST "MEĐIMURJE" OD 13.04.2015.	JAVNI UVID ODRŽAN: OD 22.04.2015. DO 01.05.2015.
PEČAT TIJELA ODGOVORNOG ZA PROVOĐENJE JAVNE RASPRAVE:	ODGOVORNA OSOBA ZA PROVOĐENJE JAVNE RASPRAVE: Pročelnik: Željko Poredoš, mag.ing.traff. (ime, prezime i potpis)
PRAVNA OSOBA KOJA JE IZRADILA PLAN: URBIA d.o.o. Čakovec	I. G. Kovačića 10, Čakovec; tel. 040/373 400
PEČAT PRAVNE OSOBE KOJA JE IZRADILA PLAN: direktor: Vesna Makovec, dipl.ing.arh.	ODGOVORNI VODITELJ: ovlaštena arhitektica: Vesna Makovec, dipl.ing.arh.
BROJ PLANA: UPU - 01/2015	DATUM: 04/2015
STRUČNI TIM U IZRADI PLANA: 1. V. Makovec, dipl.ing.arh, 2. B. Balent, struč.spec.ing.aedif. 3. N. Kerovec, matem.teh. 4. B. Mikulić, dipl.ing.prom.	5. M. Štefanić, dipl.iur. 6. M. Bakač, dipl.oec. 7. M. Gruša, prof. biol. i kem.
PEČAT PREDSTAVNIČKOG TIJELA:	PREDSJEDNIK PREDSTAVNIČKOG TIJELA: Goran Gotal, dipl.iur. (ime, prezime i potpis)
ISTOVJETNOST OVOG PROSTORNOG PLANA S IZVORNIKOM OVJERAVA: (ime, prezime i potpis)	PEČAT: