



KARAKTERISTIČNI POPREČNI PROFILI ULICA

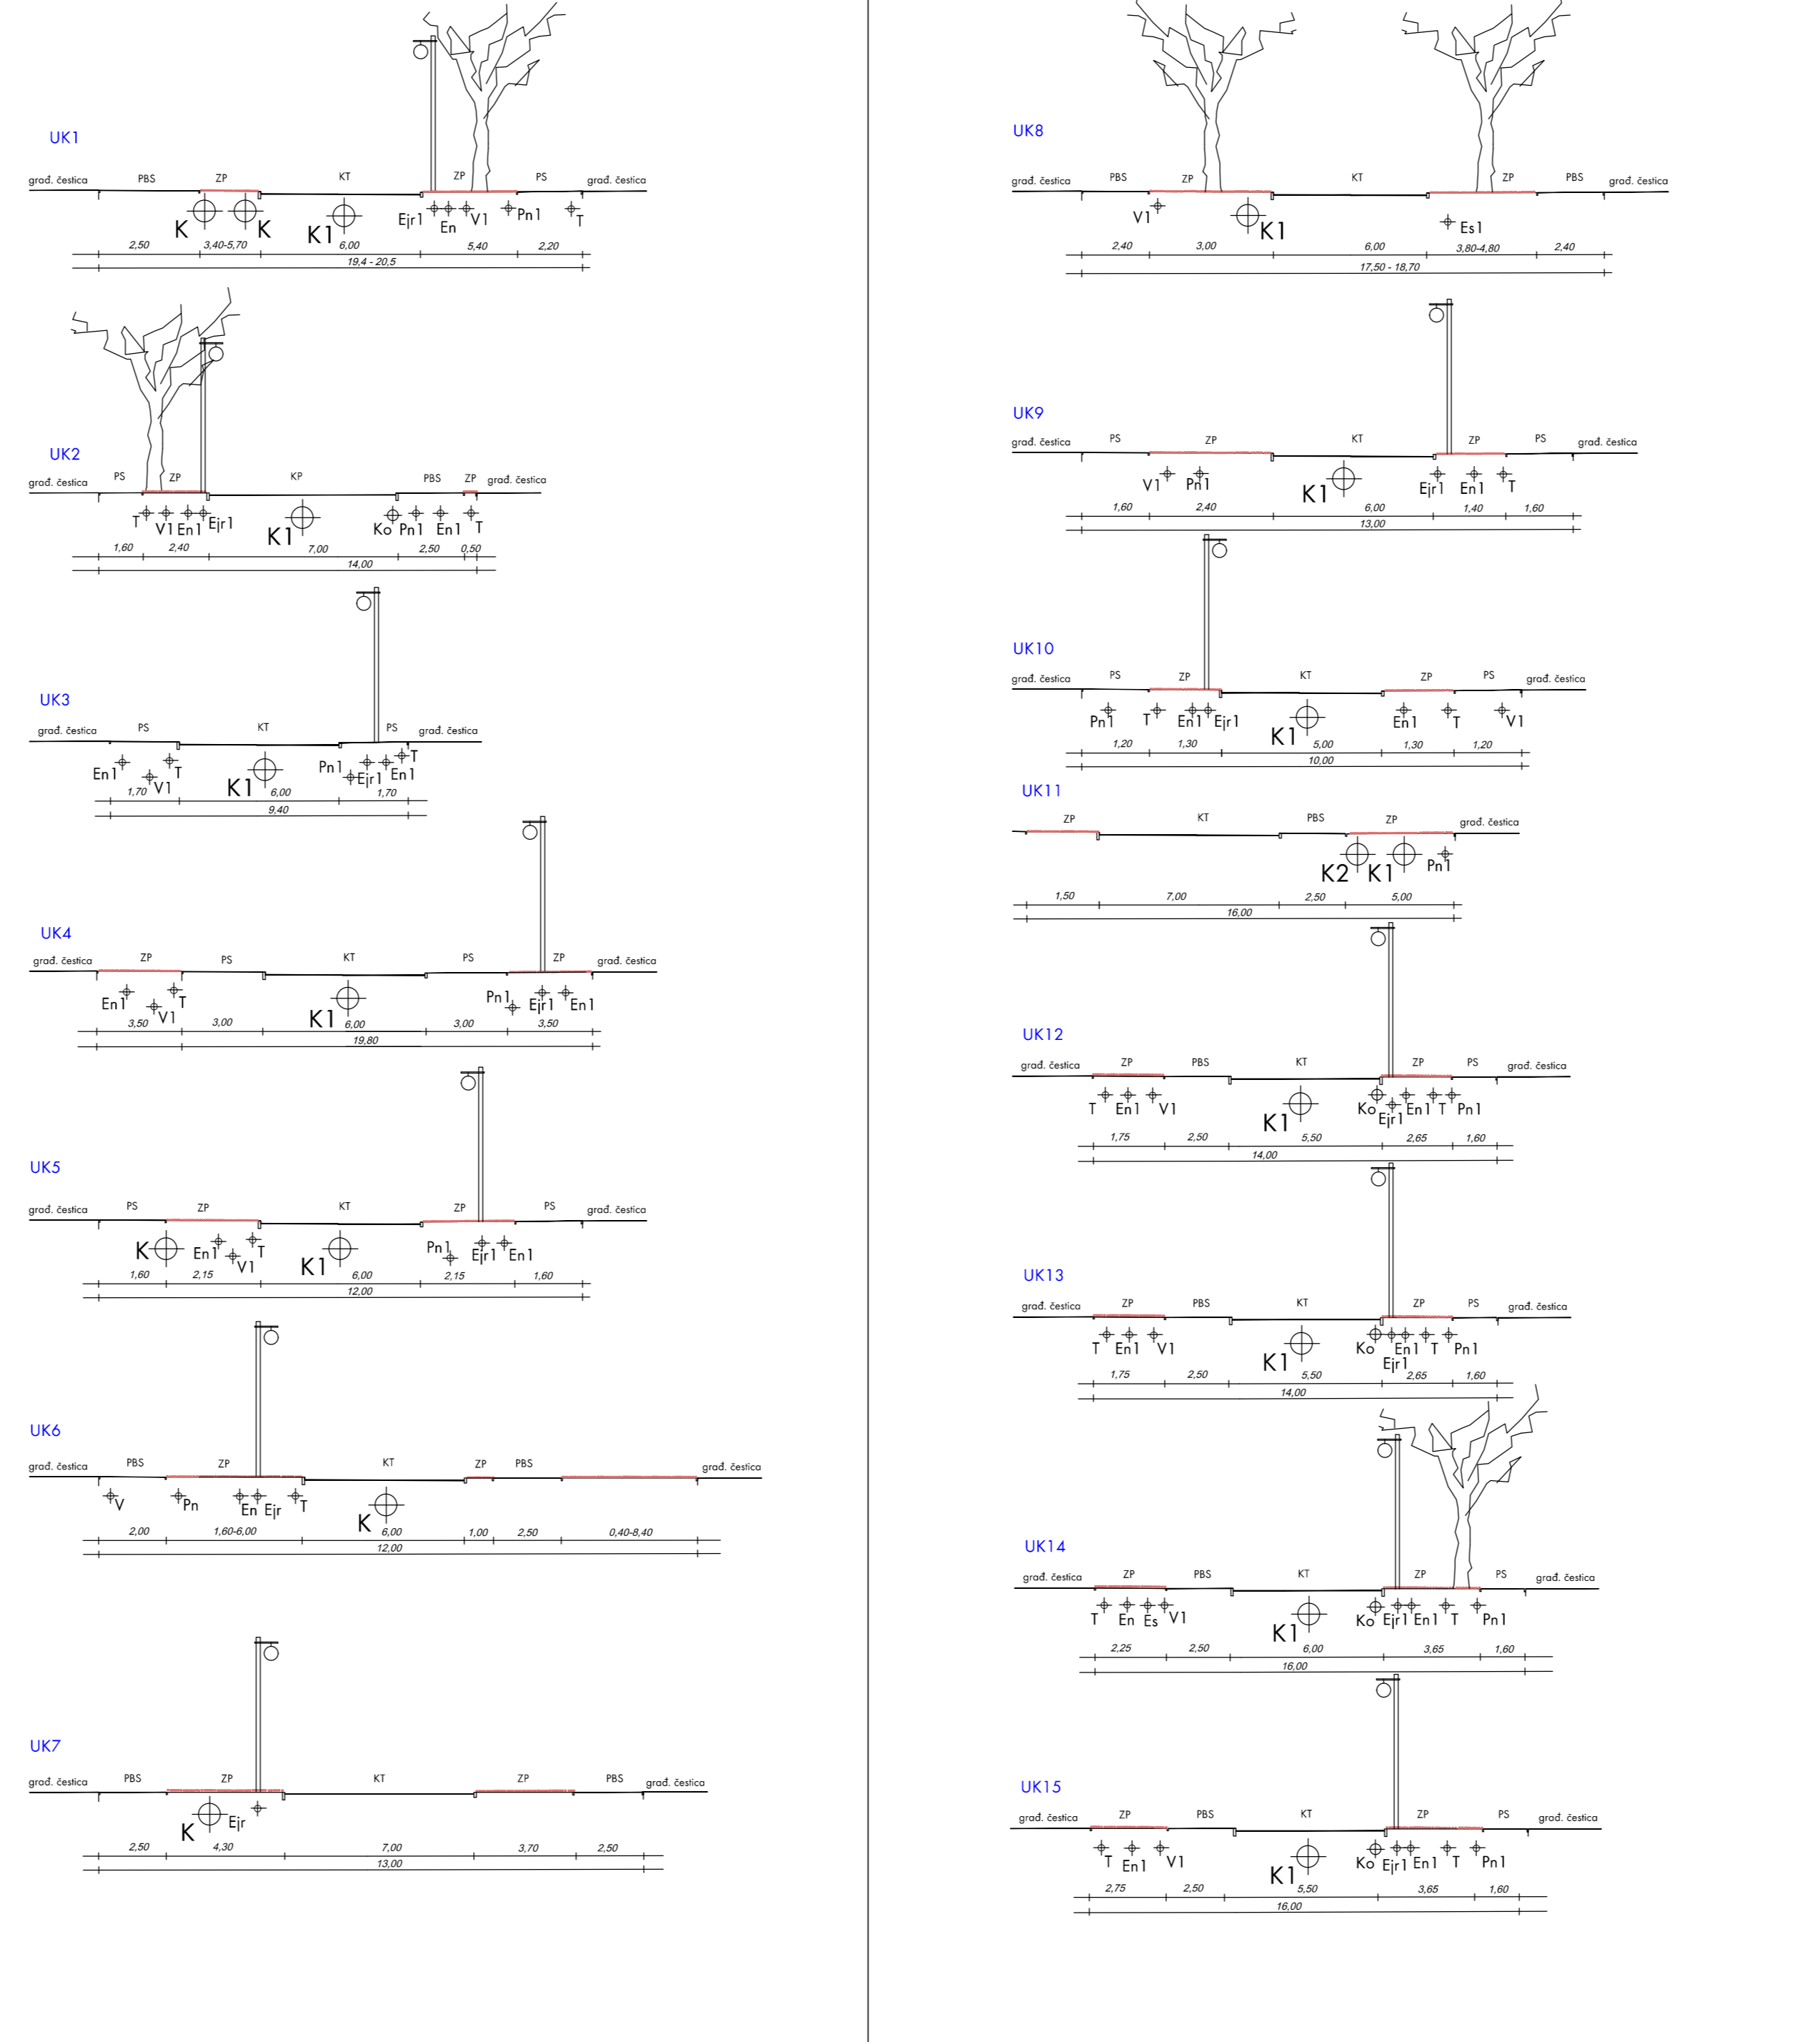

- Es1 postojeća trasa el. sn podzemne mreže
- Es planirana trasa el. sn podzemne mreže
- En1 postojeći 0,4 kV niskonaponski podzemni elektroenergetski kabelski vod
- En planirani 0,4 kV niskonaponski podzemni elektroenergetski kabelski vod
- En1 postojeći podzemni niskonaponski kabelski vod - javna rasvjeta
- Ej1 planirani podzemni niskonaponski kabelski vod - javna rasvjeta
- T1 postojeća trasa podzemnih TK instalacija
- T planirana trasa podzemnih TK instalacija
- Pn1 postojeći niskotlačni plinovod
- Pn planirani niskotlačni plinovod
- V1 postojeća mreža vodoopskrbe
- V planirana mreža vodoopskrbe
- K1 postojeća mješovita kanalizacijska mreža sanitarno - fekalnih i prethodno pročišćenih tehnoloških voda, te oborinskih voda
- K planirana mješovita kanalizacijska mreža sanitarno - fekalnih i prethodno pročišćenih tehnoloških voda, te oborinskih voda ili alternativno planirana mješovita kanalizacijska mreža sanitarno-fekalnih i alternativno planirana kanalizacijska mreža sa odvođujućim oborinskih voda - zatvorena ili otvorena
- Ko projektirani glavni kolektor odvodnje
- K2
- ZP zelena površina
- KT kolnička traka
- PS pješačka staza
- PBS pješačko-biciklička staza

LEGENDA

- GRANICA OBUHVATA III. ID DPU
- GRANICA OBUHVATA DRU
- GRANICA GRAĐEVINSKOG PODRUČJA GRADA PRELOGA
- BROJ I GRANICA POSTOJEĆE KATASTRSKE ČESTICE
- BROJ I GRANICA NOVOPRIJAVLJENE GRAĐEVNE ČESTICE
- POSTOJEĆA GRADEVINA
- POSTOJEĆA CESTA
- PLANIRANA CESTA
- ULIČNI KORIDOR S OZNAKOM KORIDORA
- PJEŠAČKE STAZE
- PARKIRALIŠNE POKRIVŠINE UNUTAR GRAĐEVNE ČESTICE
- PJEŠAČKE I ZELENE POKRIVŠINE U SASTAVU ULIČNIH KORIDORA
- ZELENE POKRIVŠINE UNUTAR ULIČNOG KORIDORA
- GRANICA NAMJENE UNUTAR PLANIRANE GRAĐEVNE ČESTICE
- ULIČNI DREVOD
- POSTOJEĆA TRASA TELEKOMUNIKACIJSKOG KORISNIČKOG VODA
- PLANIRANA TRASA TELEKOMUNIKACIJSKOG KORISNIČKOG VODA
- POSTOJEĆI SREDNJEAPONSKI PODZEMNI ELEKTROENERGETSKI KABELSKI VOD
- PLANIRANI SREDNJEAPONSKI PODZEMNI ELEKTROENERGETSKI KABELSKI VOD
- POSTOJEĆI NISKONAPONSKI PODZEMNI ELEKTROENERGETSKI KABELSKI VOD
- PLANIRANI NISKONAPONSKI PODZEMNI ELEKTROENERGETSKI KABELSKI VOD
- POSTOJEĆI PODZEMNI NISKONAPONSKI KABELSKI VOD - JAVNA RASVJETA
- PLANIRANI PODZEMNI NISKONAPONSKI KABELSKI VOD - JAVNA RASVJETA
- POSTOJEĆA TRAFOSTANICA
- PLANIRANA TRAFOSTANICA

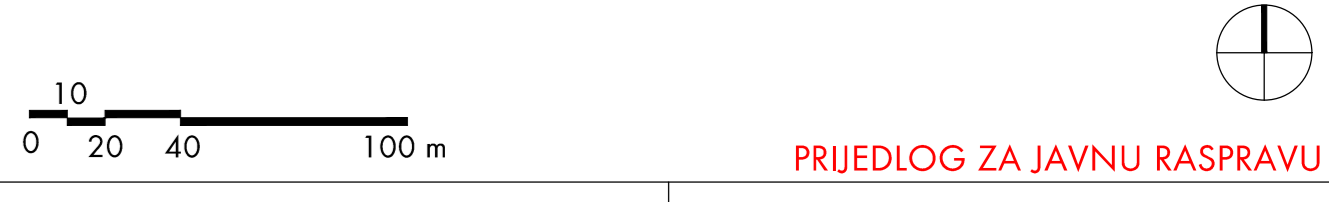

ŽUPANIJA MEDIMURSKA ŽUPANIJA		GRAD PRELOG
NAZIV DETALJNOG PLANA: III. IZMJENE I DOPUNE DETALJNOG PLANA UREĐENJA DIJELA NASELJA JUG U PRELOGU ("Službeni glasnik Medimurske županije" broj 8/04, 5/09 i 5/13)		
NAZIV KARTOGRAFSKOG PRIKAZA: PLAN KOMUNALNE INFRASTRUKTURE - MREŽE ELEKTROOPSKRBE, JAVNE RASVJETE I TELEKOMUNIKACIJSKA MREŽA		
BROJ KARTOGRAFSKOG PRIKAZA: 2.3.	MJERILO KARTOGRAFSKOG PRIKAZA: 1:2000	
ODLUKA O IZDAJI ID DETALJNOG PLANA UREĐENJA: SLUŽBENI GLASNIK MEDIMURSKE ŽUPANIJE BR. 3/19	ODLUKA PREDSTAVNIČKOG TJELO O DONOŠENJU PLANA: SLUŽBENI GLASNIK MEDIMURSKE ŽUPANIJE BR. X	
ORJAVNA JAVNE RASPRAVE: "MEDIMURSKE NOVINE" OD 09.08.2019.	JAVNI UVID ODŽRŽAN: OD 19.08.2019. DO 28.08.2019.	
PEČAT TJELO ODGOVORNO ZA PROVOĐENJE JAVNE RASPRAVE:	ODGOVORNA OSOBA ZA PROVOĐENJE JAVNE RASPRAVE:	
Željko Poredoš, mag.ing.traf.ing. ime, prezime i potpis		
PRAVNA OSOBA KOJA JE IZRADILA PLAN: URBIA d.o.o. Čakovec	I. G. Kovatića 10, Čakovec; tel.040/3703 400	
PEČAT PRAVNE OSOBE KOJA JE IZRADILA PLAN:	ODGOVORNI VODITELJ:	
direktor: Vesna Makovec, dipl.ing.arh.	ovlaštena arhitekta urbanistica: Vesna Makovec, dipl.ing.arh.	
BROJ PLANA: DPU - 01/2019	DATUM: 8/2019	
STRUČNI TIM U IZRADI PLANA: 1. V. Makovec, dipl.ing.arh. 2. B. Perhoč, dipl.ing.arh. 3. I. Perhoč, mag.ing.arh.	4. B. Balent, struč.spec.ing.oeđif. 5. N. Kerovec, bacc.ing.evolut. 6. M. Bakač, dipl.oeć.	
PEČAT PREDSTAVNIČKOG TJELO:	PREDSDJENIK PREDSTAVNIČKOG TJELO:	
	X ime, prezime i potpis	
ISTOVJETNOST S IZVORNOM OVIJERAVA:	PEČAT:	
	ime, prezime i potpis	