


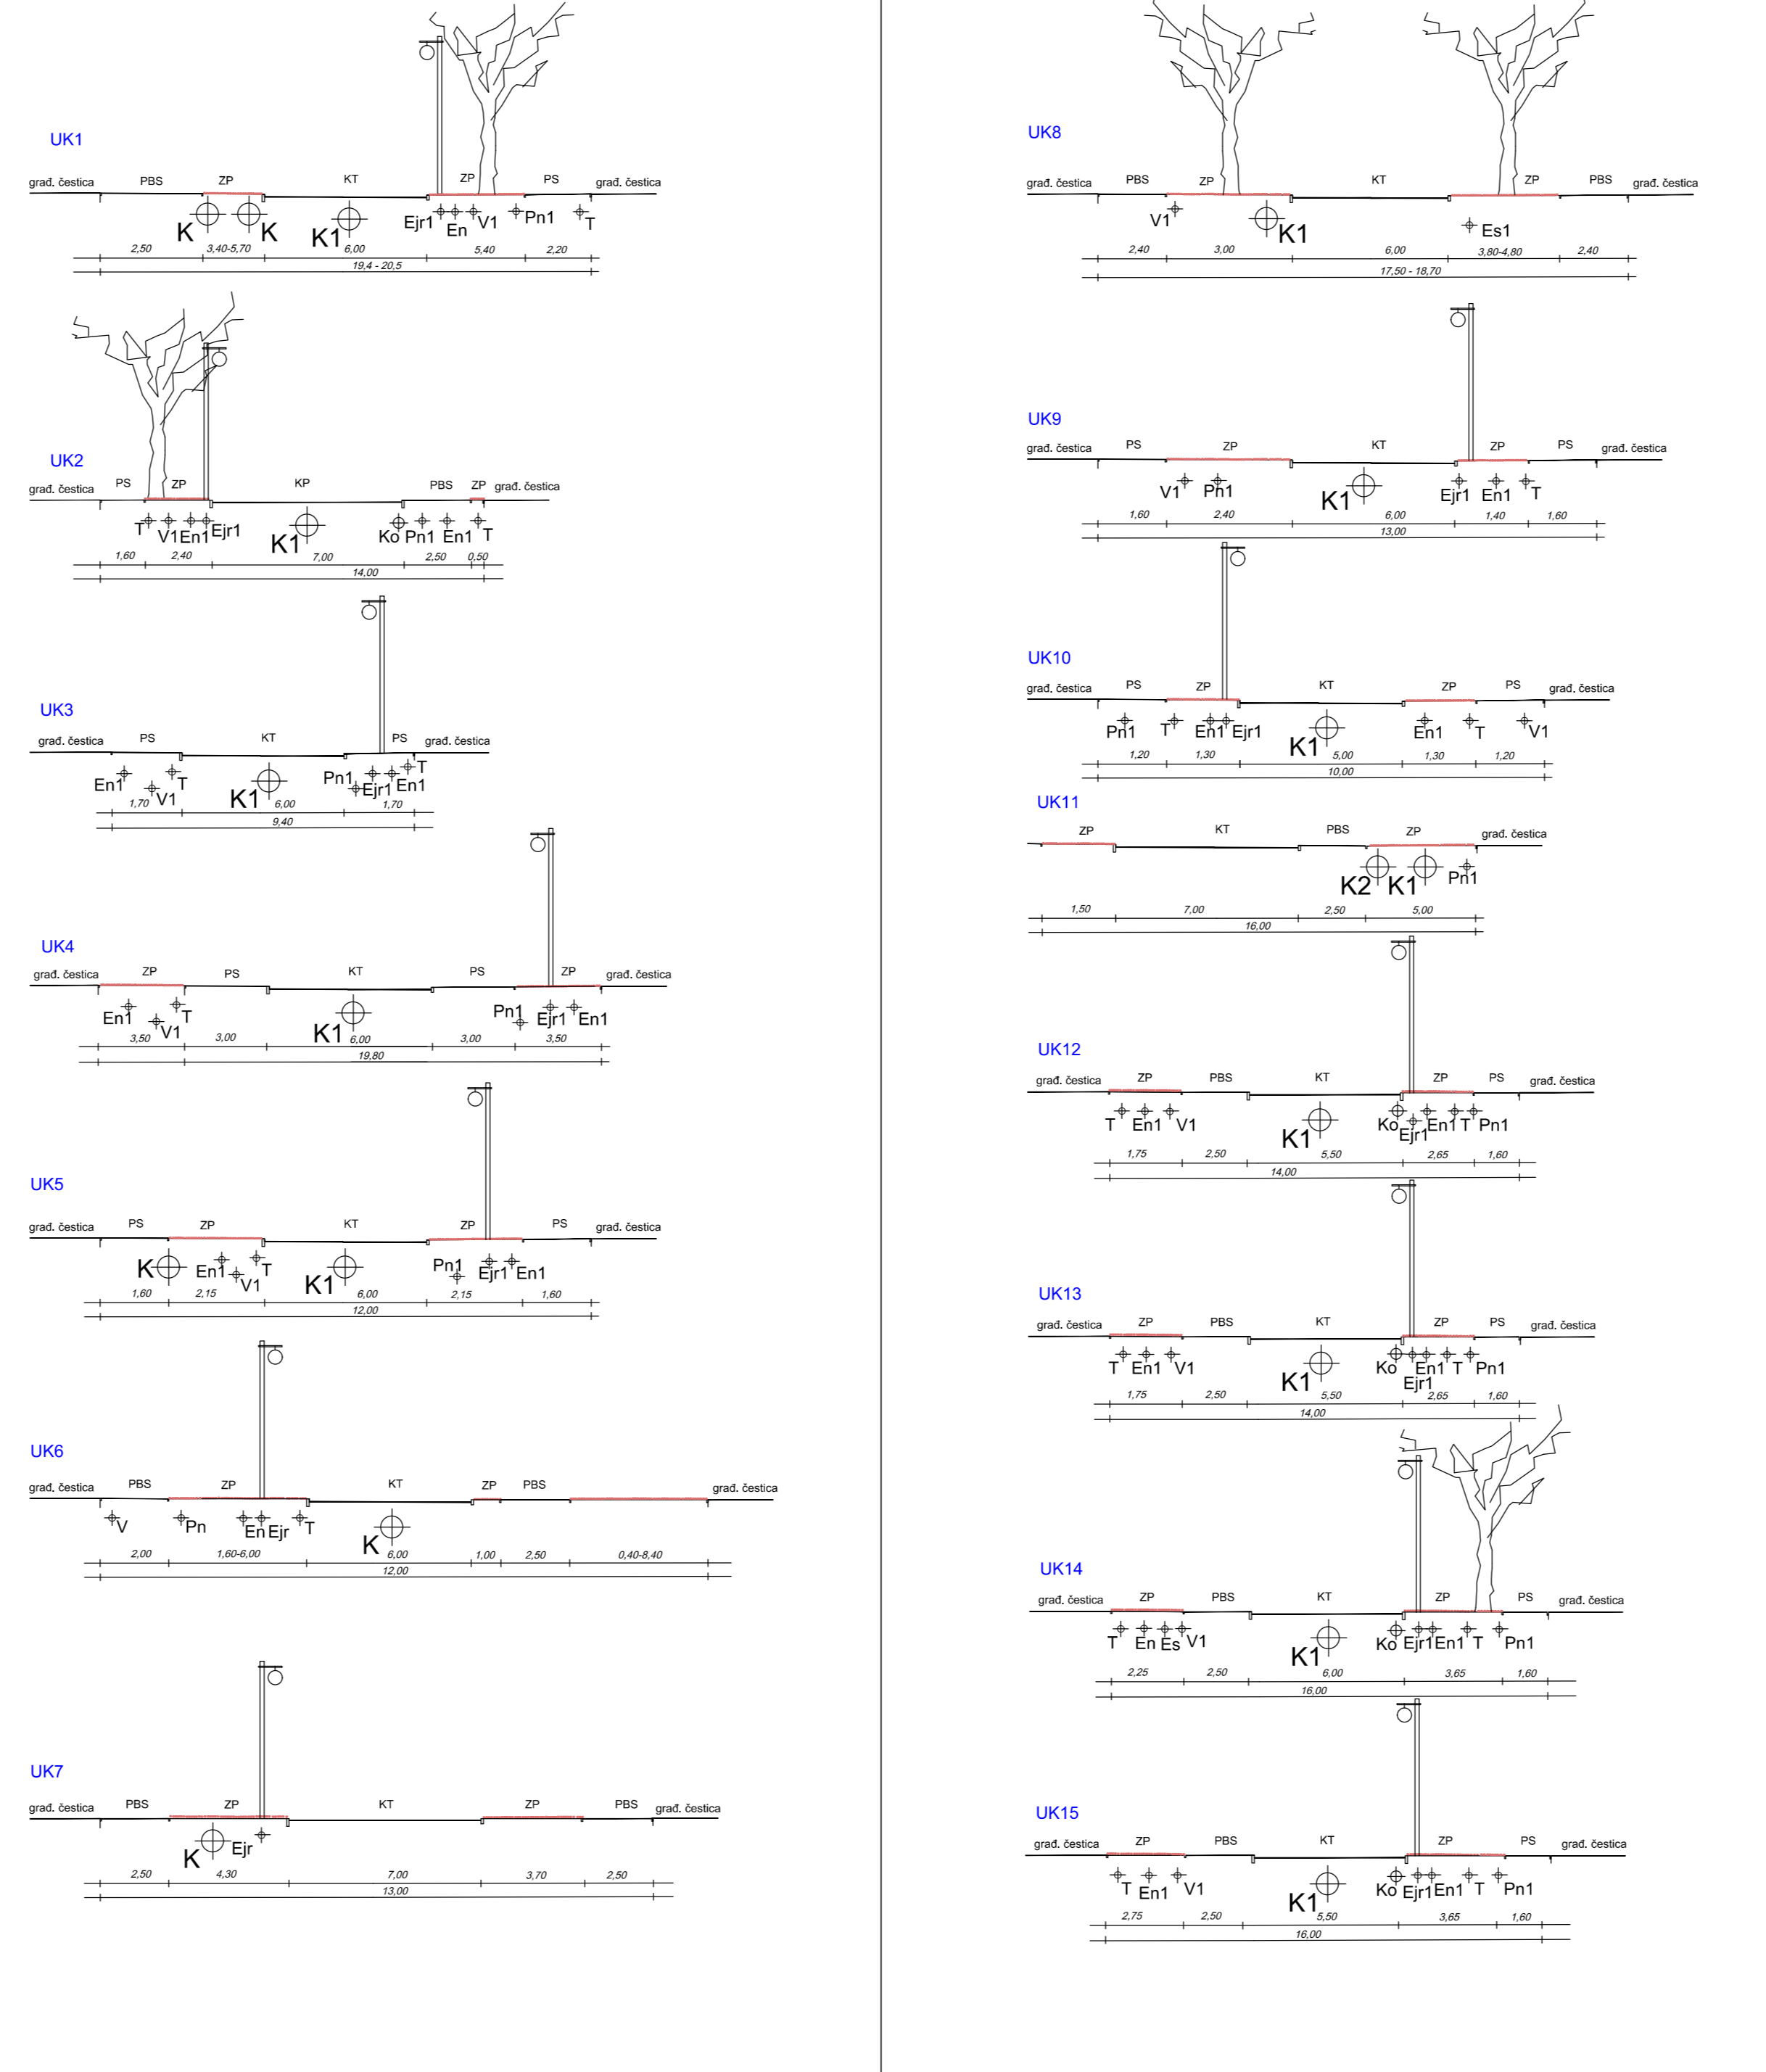

KARAKTERISTIČNI POPREČNI PROFILI ULICA



- Es1 postojeća trasa el. sn podzemne mreže
- Es planirana trasa el. sn podzemne mreže
- En1 postojeći 0,4 kV niskonaponski podzemni elektroenergetski kabelski vod
- En planirani 0,4 kV niskonaponski podzemni elektroenergetski kabelski vod
- En postojeći podzemni niskonaponski kabelski vod - javna rasvjeta
- Ejr1 planirani podzemni niskonaponski kabelski vod - javna rasvjeta
- Ej1 postojeća trasa podzemnih TK instalacija
- T1 planirana trasa podzemnih TK instalacija
- T postojeći niskotlačni plinovod
- Pn1 planirani niskotlačni plinovod
- Pn postojeća mreža vodoopskrbe
- V1 planirana mreža vodoopskrbe
- V postojeća mreža vodoopskrbe
- K1 postojeća mješovita kanalizacijska mreža sanitarno - fekalnih i prethodno pročišćenih tehnoloških voda, te oborinskih voda
- K planirana mješovita kanalizacijska mreža sanitarno - fekalnih i prethodno pročišćenih tehnoloških voda, te oborinskih voda
- Ko ili alternativno planirana mješovita kanalizacijska mreža sanitarno-fekalnih voda
- Ko alternativno planirana kanalizacijska mreža za odvodnju oborinskih voda - zatvorena ili otvorena
- K2 projektirani glavni kolektor odvodnje
- ZP zelena površina
- KT kolnička traka
- PS pješačka staza
- PBS pješačko-biciklistička staza

LEGENDA

- GRANICA OBUHVATA III. ID DPU
- GRANICA OBUHVATA DPU
- GRANICA GRAĐEVINSKOG PODRUČJA GRADA PRELOGA
- BROJ I GRANICA POSTOJEĆE KATASTRSKE ČESTICE
- BROJ I GRANICA NOVOPLANIRANE GRAĐEVNE ČESTICE
- POSTOJEĆA GRAĐEVINA
- POSTOJEĆA CESTA
- PLANIRANA CESTA
- UK1 ULIČNI KORIDOR S OZNAKOM KORIDORA
- PS PJEŠAČKE STAZE
- P PARKIRALIŠNE POKRIVNE UNUTAR GRAĐEVNE ČESTICE
- PJEŠAČKE I ZELENE POKRIVNE U SASTAVU ULIČNIH KORIDORA
- ZELENE POKRIVNE UNUTAR ULIČNIH KORIDORA
- GRANICA NAMJENE UNUTAR PLANIRANE GRAĐEVNE ČESTICE
- ULIČNI DRVORED
- POSTOJEĆI NISKOTLAČNI PLINOVOD
- PLANIRANI NISKOTLAČNI PLINOVOD
- POSTOJEĆA VODOVODNA MREŽA
- PLANIRANA VODOVODNA MREŽA
- POSTOJEĆA MJEŠOVITA MREŽA ODVODNJE OTPADNIH VODA
- PLANIRANA MJEŠOVITA MREŽA ODVODNJE OTPADNIH VODA
- ILI ALTERNATIVNO MREŽA ODVODNJE SANITARNO-FEKAJNIH VODA (KOD IZVEDBE RAZDJELOG SUSTAVA)
- PLANIRANI TLAČNI KANALIZACIJSKI CJEVOD
- PROJEKTIRANA REKONSTRUKCIJA KANALIZACIJSKOG CJEVOVODA -izmještanje cjevovoda
- PROJEKTIRANA REKONSTRUKCIJA KANALIZACIJSKOG CJEVOVODA -napuštanje postojećeg cjevovoda
- PROJEKTIRANA MREŽA ODVODNJE OBORINSKIH VODA - ZATVORENA (KOD IZVEDBE RAZDJELOG SUSTAVA)
- PROJEKTIRANA PRENAMJENA MJEŠOVITOG KANALA U OBORINSKI
- OTVORENI OBORINSKI KANAL
- PROJEKTIRANI TRANSPORTNI VOD - TLAČNI CJEVOD
- PROJEKTIRANA CRPNA STANICA PRELOG 2



ŽUPANIJA MEDIJURSKA ŽUPANIJA		GRAD PRELOG	
NAZIV DETALJNOG PLANA: III. IZMJENE I DOPUNE DETALJNOG PLANA UREĐENJA DIJELA NASELJA JUG U PRELOGU ("Službeni glasnik Medimurske županije" broj 8/04, 5/09 i 5/13)			
NAZIV KARTOGRAFSKOG PRIKAZA: PLAN KOMUNALNE INFRASTRUKTURE - MREŽE VODOOPSKRBE, ODVODNJE I PLINOOPSKRBE			
BROJ KARTOGRAFSKOG PRIKAZA: 2.2.	MJERILO KARTOGRAFSKOG PRIKAZA: 1:2000	ODLUKA O IZRADI IZ DETALJNOG PLANA UREĐENJA: SLUŽBENI GLASNIK MEDIJURSKE ŽUPANIJE BR. 3/19	
ODLUKA O IZRADI IZ DETALJNOG PLANA UREĐENJA: SLUŽBENI GLASNIK MEDIJURSKE ŽUPANIJE BR. 3/19		ODLUKA PREDSTAVNIČKOG TJELA O DONOŠENJU PLANA: SLUŽBENI GLASNIK MEDIJURSKE ŽUPANIJE BR. X	
OBJAVA JAVNE RASPRAVE: "MEDIJURSKE NOVINE" OD 09.08.2019.		JAVNI UVID ODRŽAN: OD 19.08.2019. DO 28.08.2019.	
PEČAT TJELA ODGOVORNOG ZA PROVOĐENJE JAVNE RASPRAVE:		ODGOVORNA OSOBA ZA PROVOĐENJE JAVNE RASPRAVE:	
Željko Poredoš, msc.ing.traff. ime, prezime i potpis			
PRAVNA OSOBA KOJA JE IZRADILA PLAN: URBIA d.o.o. Čakovec I. G. Kovačića 10, Čakovec; tel. 040/373 400			
PEČAT PRAVNE OSOBE KOJA JE IZRADILA PLAN:		ODGOVORNI VODITELJ:	
direktor: Vesna Makovec, dipl.ing.arh.		ovlaštena arhitektica urbanistica: Vesna Makovec, dipl.ing.arh.	
BROJ PLANA: DPU - 01/2019	DATUM: 8/2019	STRUČNI TIM U IZRADI PLANA: 1. V. Makovec, dipl.ing.arh. 2. B. Perhoč, dipl.ing.arh. 3. I. Perhoč, mag.ing.arh.	
PEČAT PREDSTAVNIČKOG TJELA:		PREDSJEDNIK PREDSTAVNIČKOG TJELA: X ime, prezime i potpis	
ISTOVJETNOST S IZVORNIM OVIJERAV:		PEČAT:	
ime, prezime i potpis			