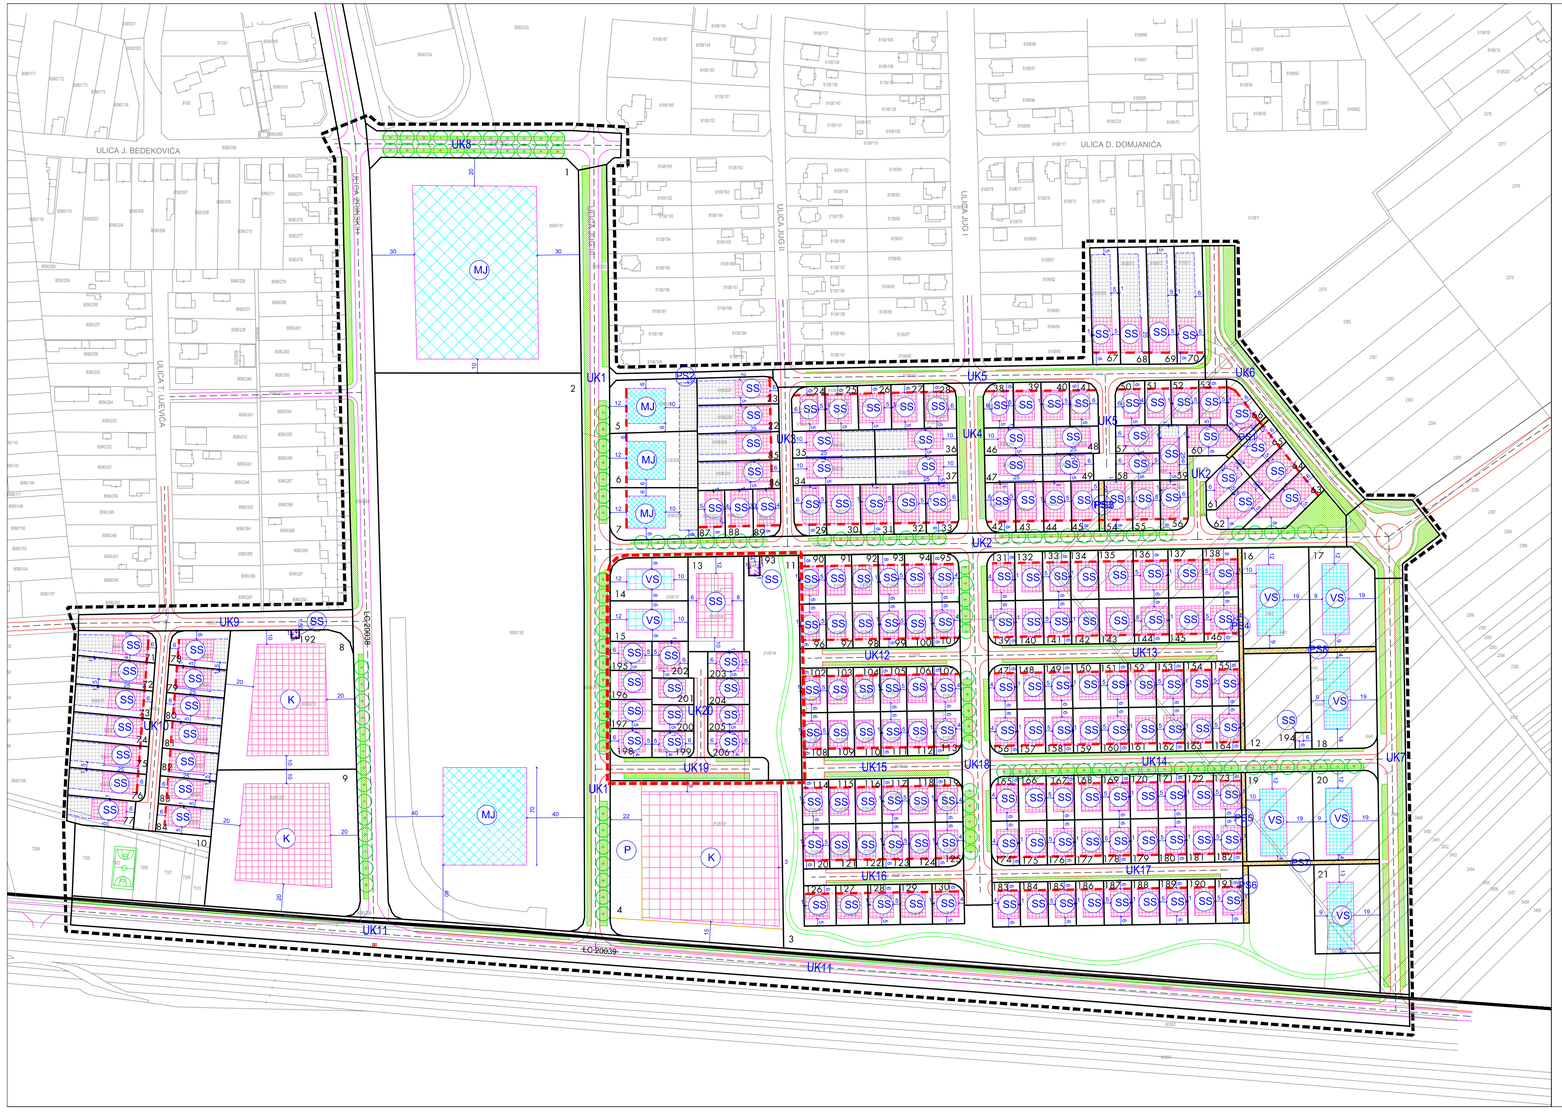

LEGENDA

- GRANICA OBUHVATA III, ID DPU
- GRANICA OBUHVATA DPU
- GRANICA GRAĐEVINSKOG PODRUČJA GRADA PRELOGA
- 6155/3 — BROJ I GRANICA POSTOJEĆE KATASTARSKE ČESTICE
- 1 — BROJ I GRANICA NOVOPLANIRANE GRAĐEVNE ČESTICE
- POSTOJEĆA GRAĐEVINA
- POSTOJEĆA CESTA
- PLANIRANA CESTA
- UK1 — ULIČNI KORIDOR S OZNAKOM KORIDORA
- PS — PJEŠAČKE STAZE S OZNAKOM KORIDORA
- P — PARKIRALIŠTE
- PJEŠAČKE I ZELENE POVRŠINE U SASTAVU ULIČNIH KORIDORA
- ZELENE POVRŠINE UNUTAR ULIČNOG KORIDORA
- GRANICA NAMJENE UNUTAR PLANIRANE GRAĐEVNE ČESTICE
- PJEŠAČKE STAZE UNUTAR GRAĐEVNE ČESTICE
- ULIČNI DRVOREDI
- POVRŠINA ZA RAZVOJ TLOCRTA OSNOVNE GRAĐEVINE UNUTAR GRAĐEVNE ČESTICE
- POVRŠINA ZA RAZVOJ TLOCRTA POMOĆNIH GRAĐEVINA
- UDALJENOST GRANICE POVRŠINE ZA RAZVOJ TLOCRTA GRAĐEVINE OD MEĐE GRAĐEVNE ČESTICE
- OBAVEZNI GRAĐEVNI PRAVAC I UDALJENOST OD MEĐE GRAĐEVNE ČESTICE

NOVA GRADNJA

SS — SAMOSTOJEĆE GRAĐEVINE
Vosn<=4,00 m Eosn = P
kig<=0,60 kis<= 0,60

SS — NOVA GRAĐEVNA STRUKTURA
Vosn <= 7,00 m Eosn <= Po+P+1+Pk
kig = 0,40 kis = 1,20
Vpomoćnih=3,00 Epomoćnih= P

SS — NOVA GRAĐEVNA STRUKTURA
Vosn <= 9,00 m Eosn <= Po+P+1
kig = 0,40 kis = 0,9

VS — NOVA GRAĐEVNA STRUKTURA
Vosn <= 10,50 m Eosn <= Po+P+2 (ili Po+P+1+Pk)
kig = 0,30 kis = 1,20

VS — NOVA GRAĐEVNA STRUKTURA
Vosn <= 8,00 m za Eosn <= Po+P+1+Pk
Vosn <= 10,50 m za Eosn <= Po+P+2
kig = 0,30 kis = 1,20

MJ — NOVA GRAĐEVNA STRUKTURA
Vosn <= 8,00 m za Eosn <= Po+P+1+Pk
Vosn <= 10,50 m za Eosn <= Po+P+2
kig = 0,40 kis = 1,60
Vpomoćnih=3,00 Epomoćnih= P

MJ — NOVA GRAĐEVNA STRUKTURA
Vosn = 8,00 m Eosn = P+1
max. brutto tloc.povr.= 2000 m2
ukupna brutto povr.= 4000 m2

MJ — NOVA GRAĐEVNA STRUKTURA
Vosn = 8,00 m Eosn = P+1
kig = 0,30 kis = 1,00

K — NOVA GRAĐEVNA STRUKTURA
Vosn <= 10,00 m Eosn <= P+1
kig = 0,40 kis = 1,00

K — NOVA GRAĐEVNA STRUKTURA
Vosn <= 10,50 m Eosn <= Po+P+2
Vosn <= 18,00 m Eosn <= Po+P+4
smještajnog dijela smještajnog dijela
kig = 0,35 kis = 1,60

0 10 20 40 100 m

PRIJEDLOG ZA JAVNU RASPRAVU

ŽUPANIJA **MEĐIMURSKA ŽUPANIJA**	GRAD **PRELOG**

NAZIV DETALJNOG PLANA:

III. IZMJENE I DOPUNE DETALJNOG PLANA UREĐENJA DIJELA NASELJA JUG U PRELOGU

("Službeni glasnik Međimurske županije" broj 8/04, 5/09 i 5/13)

NAZIV KARTOGRAFSKOG PRIKAZA:

UVJETI GRADNJE

BROJ KARTOGRAFSKOG PRIKAZA: **4.**	MJERILO KARTOGRAFSKOG PRIKAZA: **1:2000**
ODLUKA O IZRADI ID DETALJNOG PLANA UREĐENJA: **SLUŽBENI GLASNIK MEĐIMURSKE ŽUPANIJE BR. 3/19**	ODLUKA PREDSTAVNIČKOG TIJELA O DONOŠENJU PLANA: **SLUŽBENI GLASNIK MEĐIMURSKE ŽUPANIJE BR. X**
OBJAVA JAVNE RASPRAVE: **"MEĐIMURSKE NOVINE" OD 09.08.2019.**	JAVNI UVID ODRŽAN: **OD 19.08.2019. DO 28.08.2019.**
PEČAT TIJELA ODGOVORNOG ZA PROVOĐENJE JAVNE RASPRAVE:	ODGOVORNA OSOBA ZA PROVOĐENJE JAVNE RASPRAVE: Željko Poredoš, mag.ing.traff. ime, prezime i potpis

PRAVNA OSOBA KOJA JE IZRADILA PLAN: **URBIA d.o.o. Čakovec** I. G. Kovačića 10, Čakovec; tel. 040/373 400

PEČAT PRAVNE OSOBE KOJA JE IZRADILA PLAN: direktor: Vesna Makovec, dipl.ing.arh.	ODGOVORNI VODITELJ: ovlaštena arhitektica urbanistica: Vesna Makovec, dipl.ing.arh.
BROJ PLANA: **DPU - 01/2019**	DATUM: **8/2019**

STRUČNI TIM U IZRADI PLANA:

1. V. Makovec, dipl.ing.arh.
2. B. Perhoč, dipl.ing.arh.
3. I. Perhoč, mag.ing.arh.
4. B. Balent, struč.spec.ing.aedif.
5. N. Kerovec, bacc.ing.evol.sust.
6. M. Bakač, dipl.oec.

PEČAT PREDSTAVNIČKOG TIJELA:	PREDSJEDNIK PREDSTAVNIČKOG TIJELA: X ime, prezime i potpis
ISTOVJETNOST S IZVORNIKOM OVJERAVA: ime, prezime i potpis	PEČAT: