


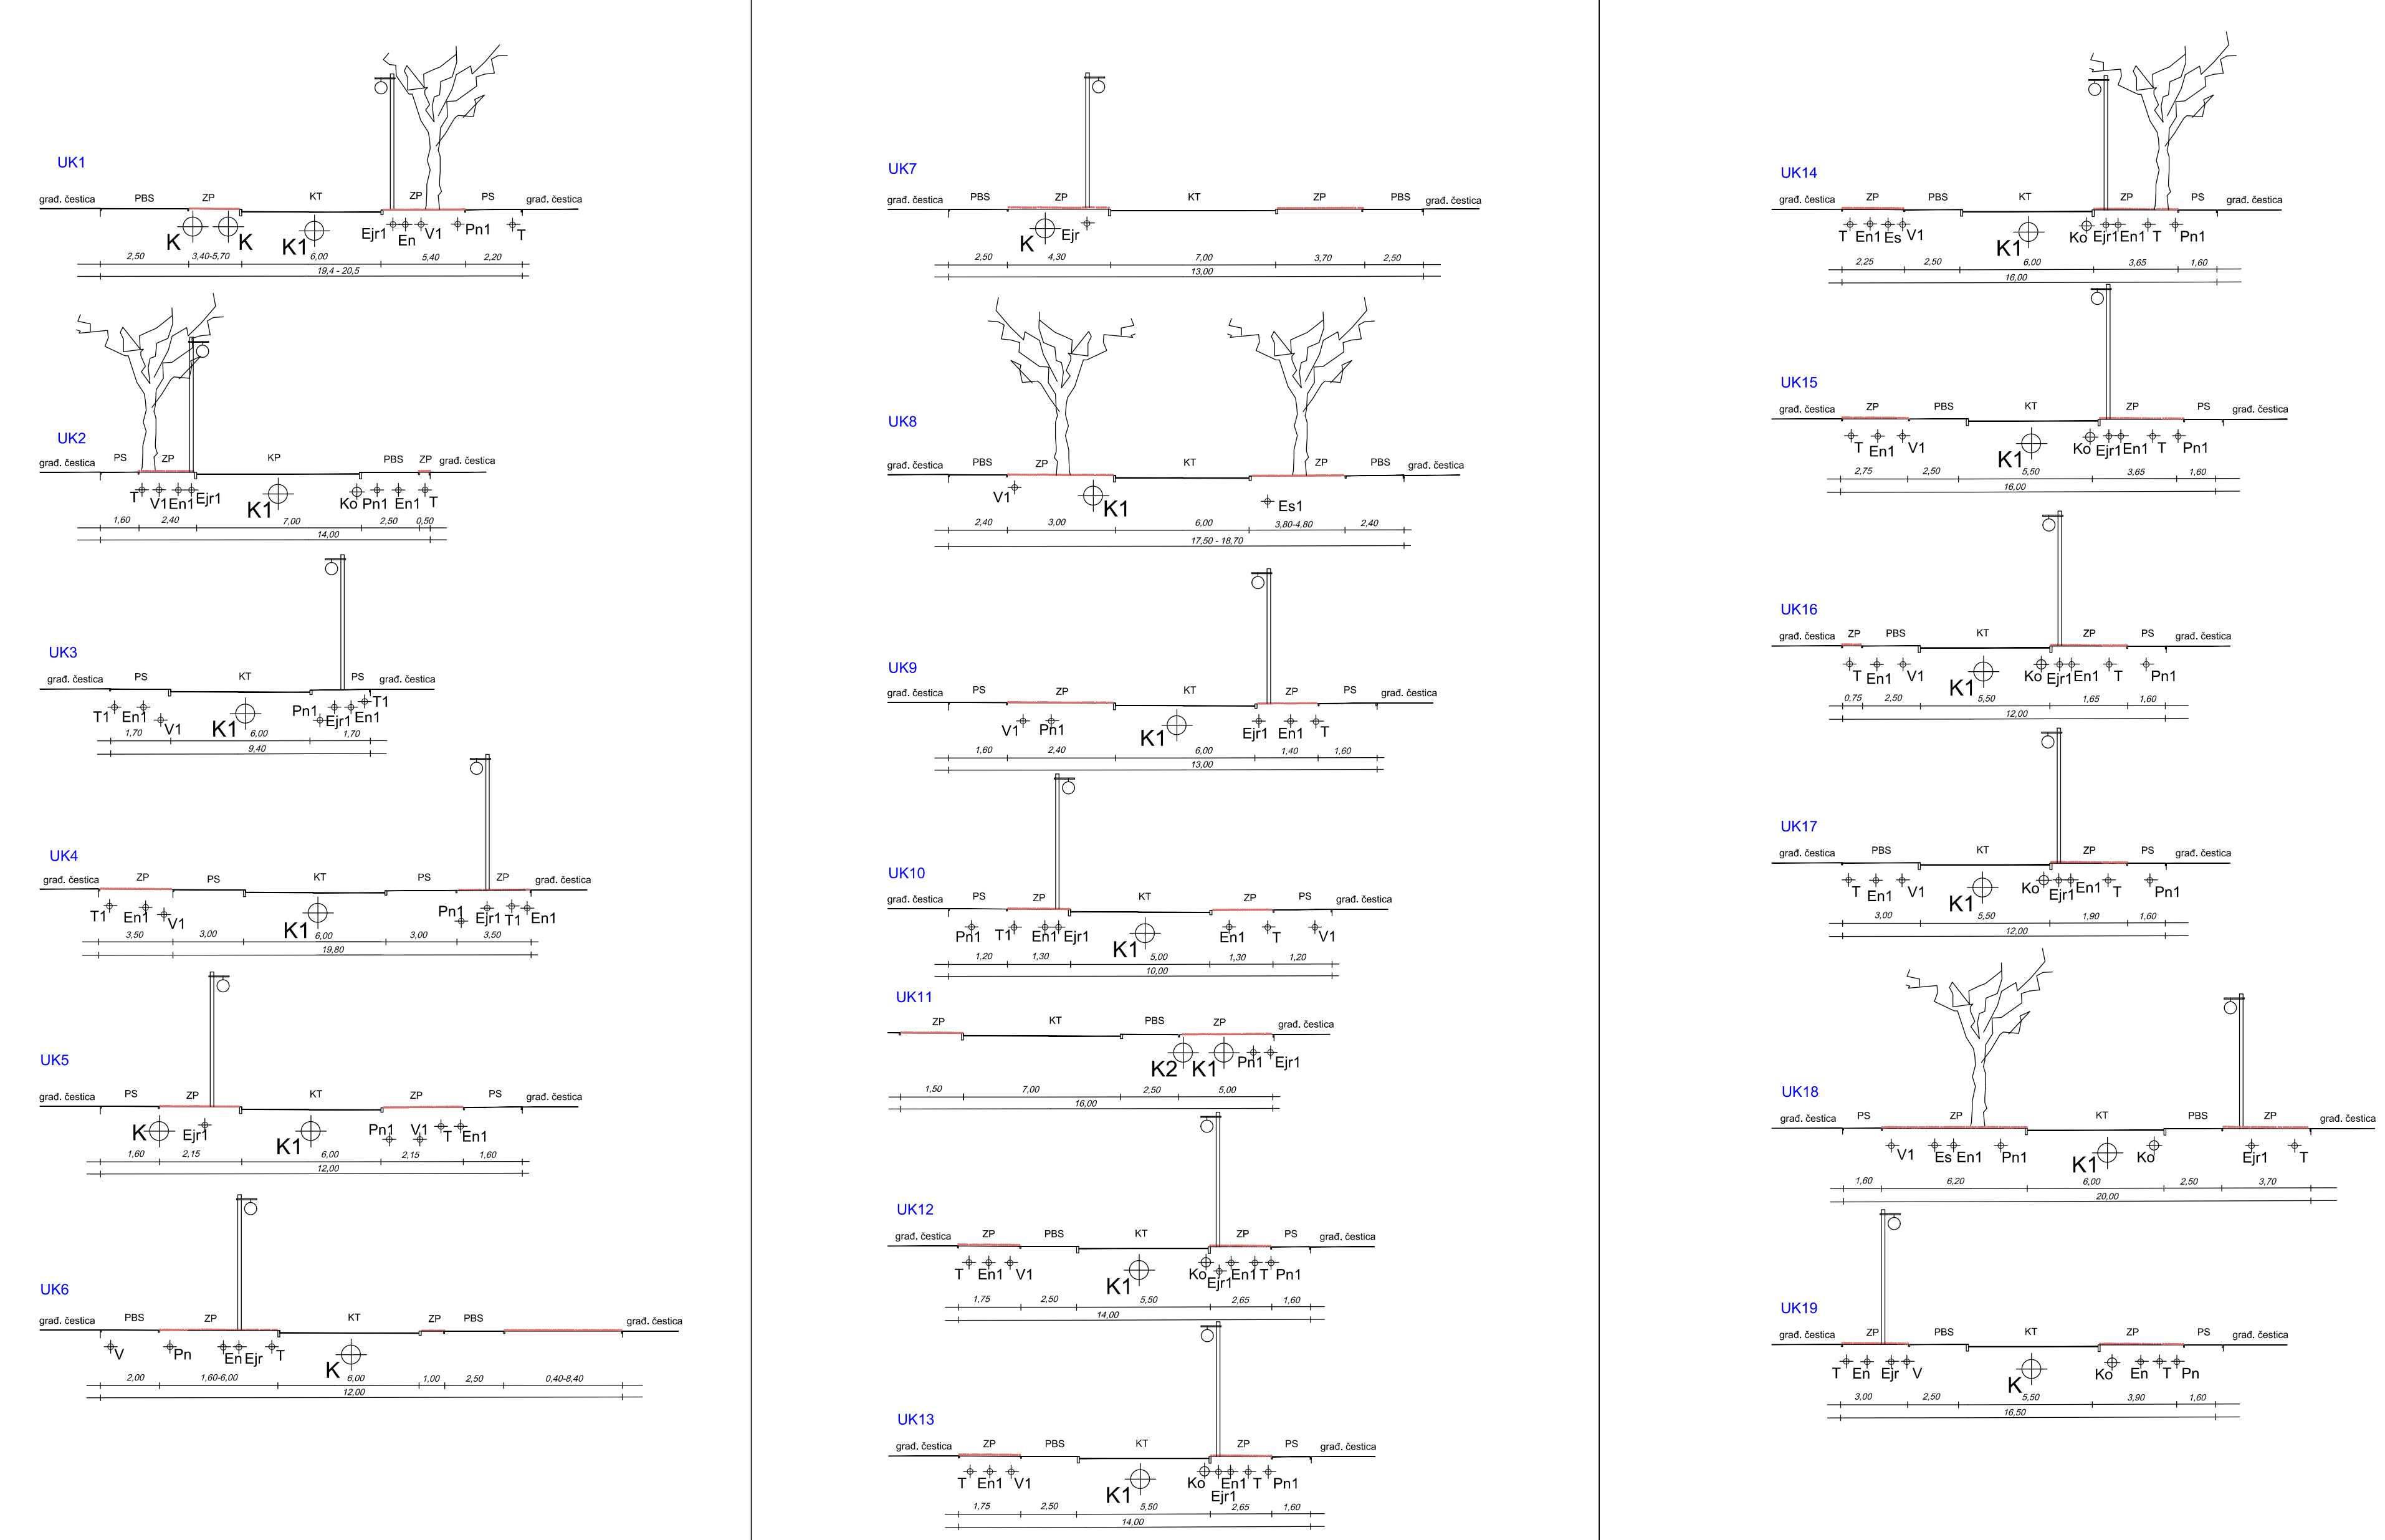

KARAKTERISTIČNI POPREČNI PROFILI ULICA



- Es1 postojeća trasa el. sn podzemne mreže
- Es planirana trasa el. sn podzemne mreže
- En1 postojeći 0,4 kV niskonaponski podzemni elektroenergetski kabelski vod
- En planirani 0,4 kV niskonaponski podzemni elektroenergetski kabelski vod
- Ej1 postojeći podzemni niskonaponski kabelski vod - javna rasvjeta
- Ejr1 planirani podzemni niskonaponski kabelski vod - javna rasvjeta
- T postojeća trasa podzemnih TK instalacija
- T1 planirana trasa podzemnih TK instalacija
- Pn1 postojeći niskotlačni plinovod
- Pn planirani niskotlačni plinovod
- V1 postojeća mreža vodoopskrbe
- V planirana mreža vodoopskrbe
- K1 postojeća mješovita kanalizacijska mreža sanitarno - fekalnih i prethodno pročišćenih tehnoloških voda, te oborinskih voda
- K planirana mješovita kanalizacijska mreža sanitarno - fekalnih i prethodno pročišćenih tehnoloških voda, te oborinskih voda ili alternativno planirana mješovita kanalizacijska mreža sanitarno-fekalnih voda
- Ko alternativno planirana kanalizacijska mreža za odvodnju oborinskih voda - zatvorena ili otvorena
- K2 projektirani glavni kolektor odvodnje
- ZP zelena površina
- KT kolnička traka
- PS pješaka staza
- PBS pješako-biciklistička staza

LEGENDA

- GRANICA OBUHVATA PLANA
- GRANICA GRAĐEVINSKOG PODRUČJA GRADA PRELOGA
- BROJ I GRANICA POSTOJEĆE KATASTARSKE ČESTICE
- BROJ I GRANICA NOVOPLANIRANE GRAĐEVNE ČESTICE
- POSTOJEĆA GRAĐEVINA
- POSTOJEĆA CESTA
- PLANIRANA CESTA
- ULIČNI KORIDOR S OZNAKOM
- KOLNI PRILAZ S OZNAKOM
- PJEŠAČKE STAZE IZVAN ULIČNOG KORIDORA
- PARKIRALIŠTE
- PJEŠAČKE I ZELENE POVRŠINE U SASTAVU ULIČNOG KORIDORA
- ZELENE POVRŠINE UNUTAR ULIČNOG KORIDORA
- GRANICA NAMJENE UNUTAR PLANIRANE GRAĐEVNE ČESTICE
- PJEŠAČKE STAZE UNUTAR ČESTICA ZELENIH POVRŠINA
- ULIČNI DRVOVED

0 20 40 100 m

PRIJEDLOG ZA JAVNU RASPRAVU

ZUPANIJA	MEDIMURSKA ŽUPANIJA	GRAD	PRELOG
NAZIV DETALJNOG PLANA: IV. IZMJENE I DOPUNE DETALJNOG PLANA UREĐENJA DIJELA NASELJA JUG U PRELOGU ("Službeni glasnik Medimurske županije" broj 8/04, 5/09, 5/13, 12/19)			
NAZIV KARTOGRAFSKOG PRIKAZA: PLAN KOMUNALNE INFRASTRUKTURE - PLAN PROMETA			
BROJ KARTOGRAFSKOG PRIKAZA:	2.1.	MJERILO KARTOGRAFSKOG PRIKAZA:	1:2000
ODLUKA O IZRADI IZ DETALJNOG PLANA UREĐENJA: "SLUŽBENI GLASNIK MEDIMURSKE ŽUPANIJE" BR. 7/20	ODLUKA PREDSTAVNIČKOG TIJELA O DONOŠENJU PLANA: "SLUŽBENI GLASNIK MEDIMURSKE ŽUPANIJE" BR. X		
OBJAVA JAVNE RASPRAVE: LIST "MEDIMURJE" OD 09.09.2020.	JAVNI UVID ODRŽAN: OD 09.09.2020. DO 16.09.2020.		
PEČAT TIJELA ODGOVORNOG ZA PROVEDENJE JAVNE RASPRAVE:	ODGOVORNA OSOBA ZA PROVEDENJE JAVNE RASPRAVE: Željko Poredoš, mag.ing.traff. ime, prezime i potpis		
PRAVNA OSOBA KOJA JE IZRADILA PLAN:	URBIA d.o.o. Čakovec I. G. Kovčića 10, Čakovec, tel. 040/373 400		
PEČAT PRAVNE OSOBE KOJA JE IZRADILA PLAN:	ODGOVORNI VODITELJ: ovlaštena arhitektska urbanistica: Vesna Makovec, dipl.ing.arh.		
direktor:	Vesna Makovec, dipl.ing.arh.		
BROJ PLANA:	DPU - 02/2020		
DATUM:	9/2020		
STRUČNI TIM U IZRADI PLANA:	1. V. Makovec, dipl.ing.arh. 2. B. Perkoč, dipl.ing.arh. 3. I. Perkoč, mag.ing.arh.		
PEČAT PREDSTAVNIČKOG TIJELA:	PREDSJEDNIK PREDSTAVNIČKOG TIJELA: x ime, prezime i potpis		
ISTOVJETNOST S IZVORNOM OVIJERAVA:	PEČAT: ime, prezime i potpis		