



KARAKTERISTIČNI POPREČNI PROFILI ULICA

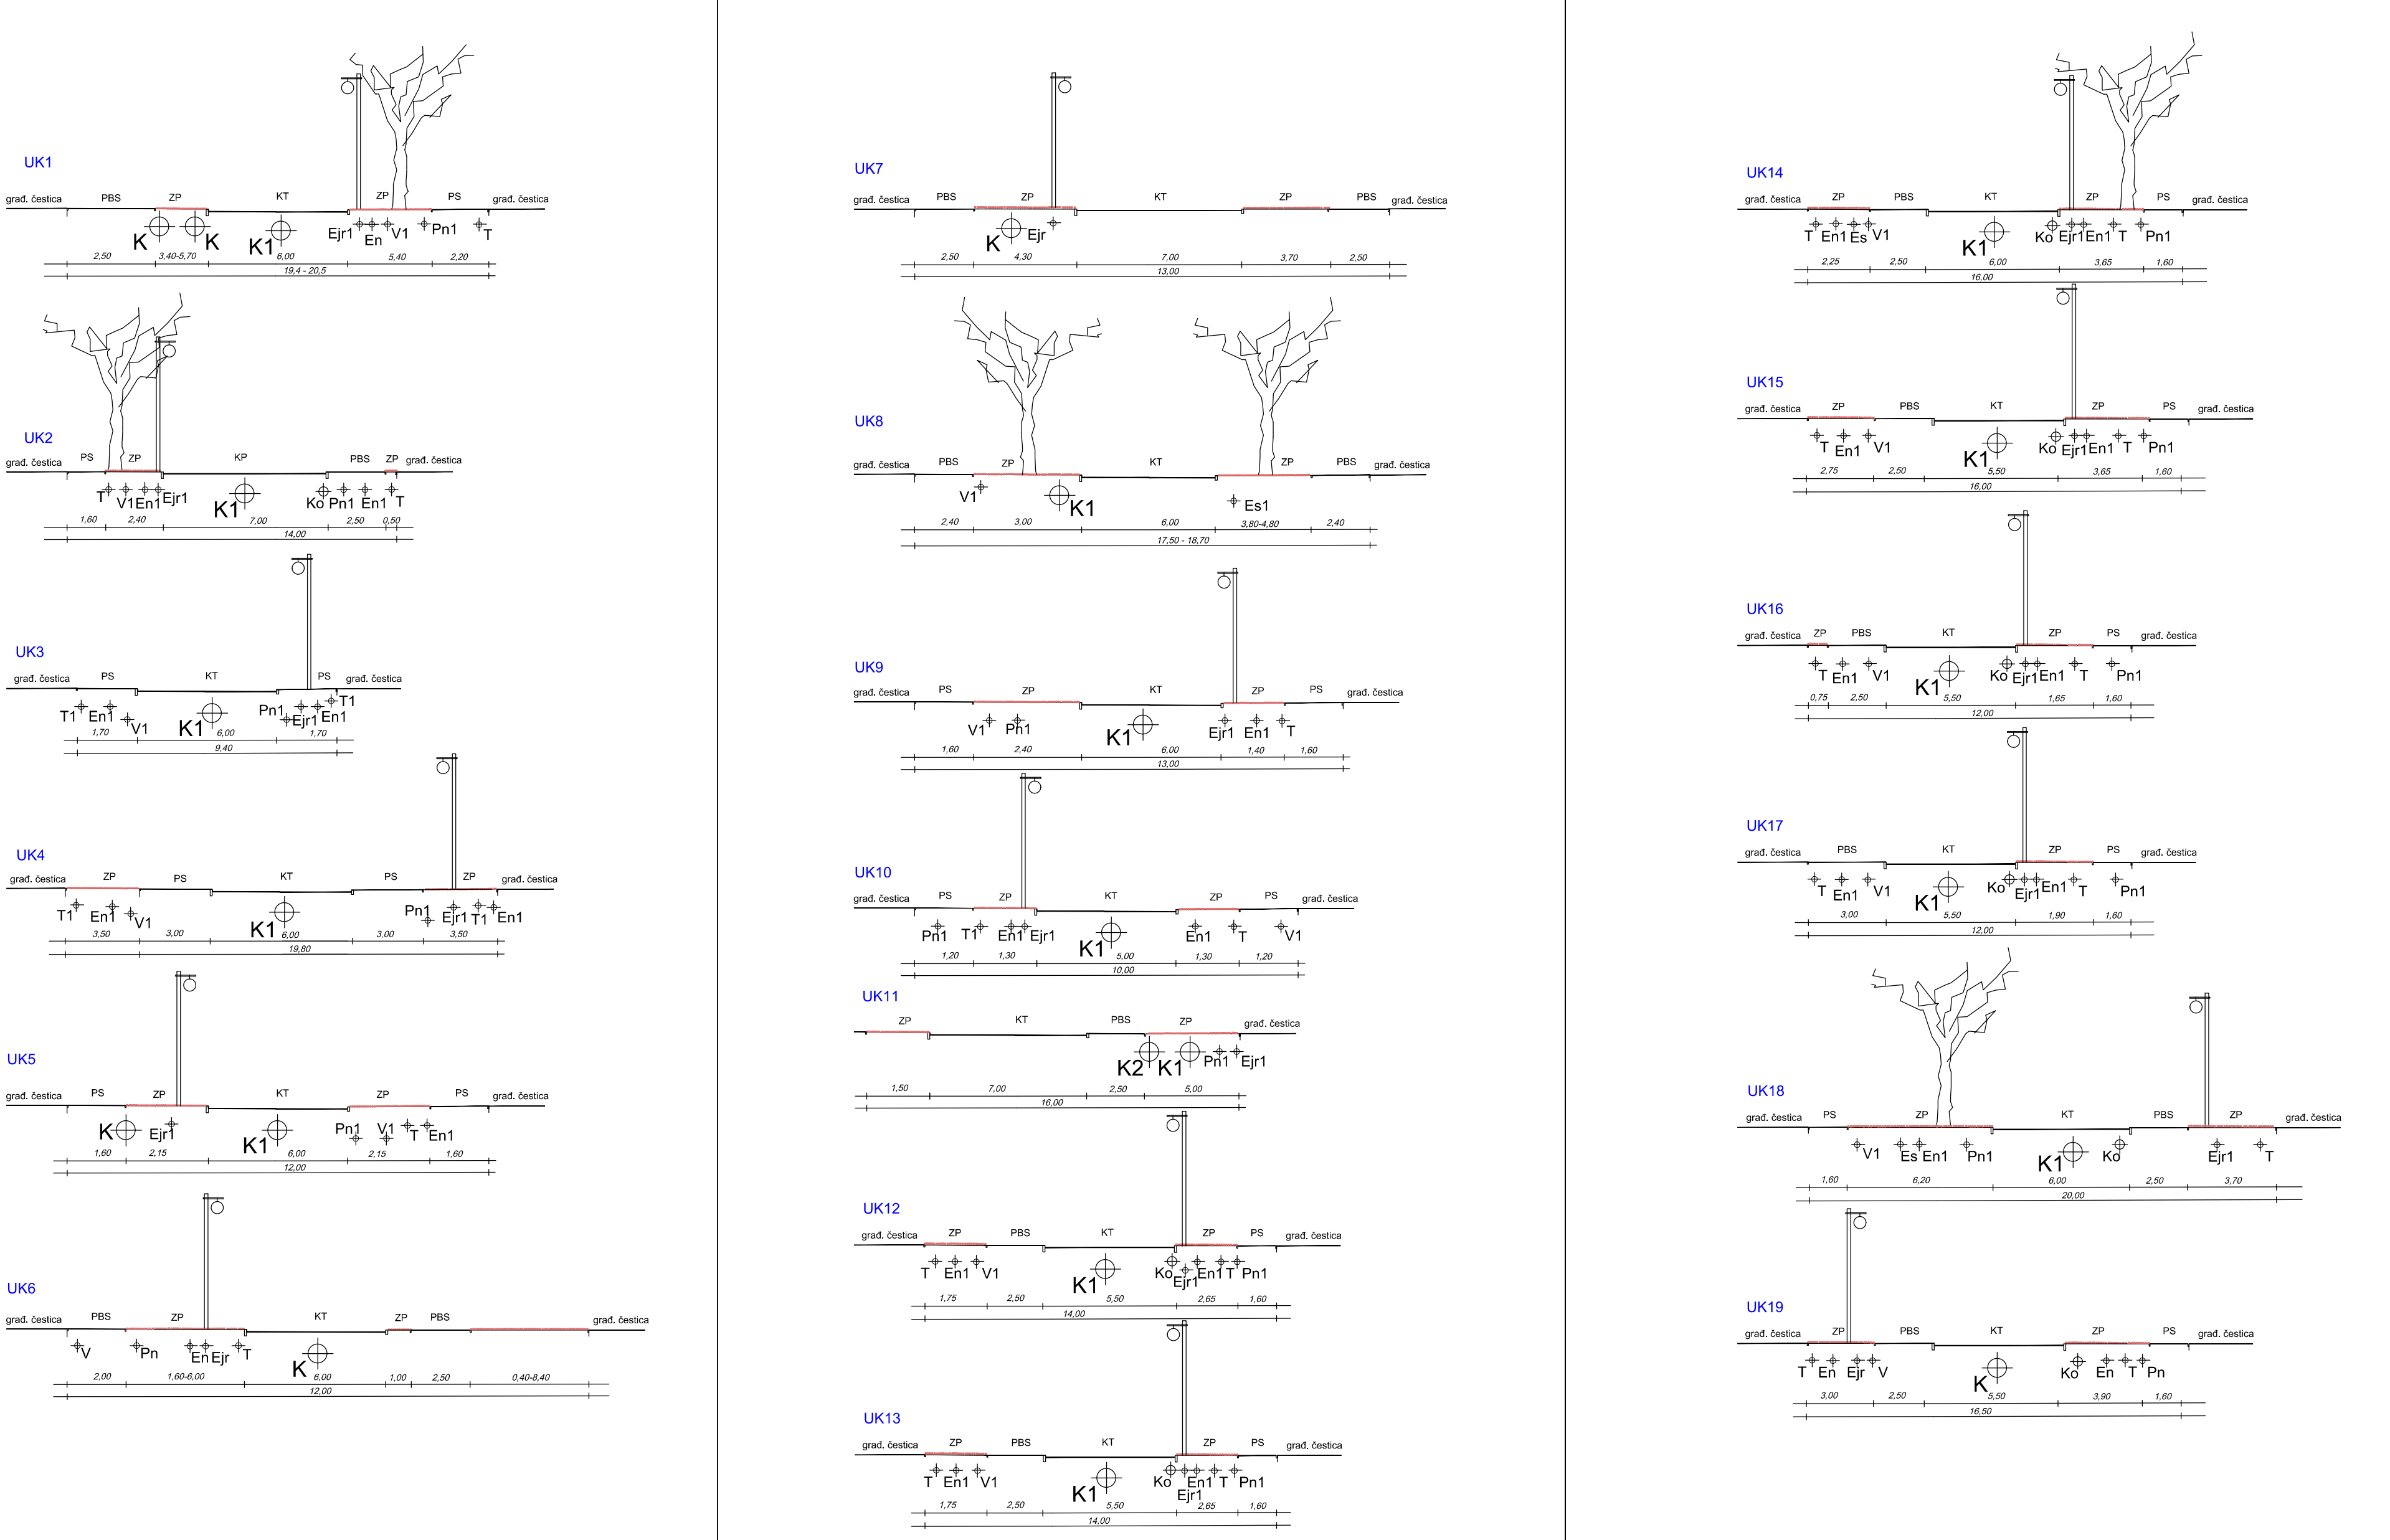

- Es1 postojeća trasa el. sn podzemne mreže
- Es planirana trasa el. sn podzemne mreže
- En1 postojeći 0,4 kV niskonaponski podzemni elektroenergetski kabelski vod
- En2 planirani 0,4 kV niskonaponski podzemni elektroenergetski kabelski vod
- Ej1 postojeći podzemni niskonaponski kabelski vod - javna rasvjeta
- Ej2 planirani podzemni niskonaponski kabelski vod - javna rasvjeta
- T1 postojeća trasa podzemnih TK instalacija
- T2 planirana trasa podzemnih TK instalacija
- Pn1 postojeći niskotlačni plinovod
- Pn2 planirani niskotlačni plinovod
- V1 postojeća mreža vodoopskrbe
- V2 planirana mreža vodoopskrbe
- K1 postojeća mješovita kanalizacijska mreža sanitarno - fekalnih i prethodno pročišćenih tehnoloških voda, te oborinskih voda
- K2 alternativno planirana mješovita kanalizacijska mreža sanitarno-fekalnih i prethodno pročišćenih tehnoloških voda, te oborinskih voda
- Ko alternativno planirana mješovita kanalizacijska mreža sanitarno-fekalnih i zatvorena ili otvorena
- K2 projektirani glavni kolektor odvodnje
- ZP zelena površina
- KT kolnička traka
- PS pješačka staza
- PBS pješačko-biciklistička staza

LEGENDA

- GRANICA OBUHVATA PLANA
- GRANICA GRAĐEVINSKOG PODRUČJA GRADA PRELOGA
- BROJ I GRANICA POSTOJEĆE KATASTRARSKÉ CESTICE
- BROJ I GRANICA NOVOPLANIRANE GRAĐEVNE CESTICE
- POSTOJEĆA GRAĐEVINA
- POSTOJEĆA CESTA
- PLANIRANA CESTA
- ULIČNI KORIDOR S OZNAKOM
- KOLNI PRILAZ S OZNAKOM
- PJEŠAČKE STAZE IZVAN ULIČNOG KORIDORA
- PARKIRALIŠTE
- PJEŠAČKE I ZELENE PLOŠNE PLOŠNE U SASTAVU ULIČNOG KORIDORA
- ZELENE PLOŠNE UNUTAR ULIČNOG KORIDORA
- GRANICA NAMJENE UNUTAR PLANIRANE GRAĐEVNE CESTICE
- PJEŠAČKE STAZE UNUTAR CESTICE ZELENIH PLOŠNE
- ULIČNI DRVOVED
- POSTOJEĆA TRASA TELEKOMUNIKACIJSKOG KORISNIČKOG VODA
- PLANIRANA TRASA TELEKOMUNIKACIJSKOG KORISNIČKOG VODA
- POSTOJEĆI SREDNJEAPONSKI PODZEMNI ELEKTROENERGETSKI KABELSKI VOD
- PLANIRANI SREDNJEAPONSKI PODZEMNI ELEKTROENERGETSKI KABELSKI VOD
- POSTOJEĆI NISKONAPONSKI PODZEMNI ELEKTROENERGETSKI KABELSKI VOD
- PLANIRANI NISKONAPONSKI PODZEMNI ELEKTROENERGETSKI KABELSKI VOD
- POSTOJEĆI PODZEMNI NISKONAPONSKI KABELSKI VOD - JAVNA RASVJETA
- PLANIRANI PODZEMNI NISKONAPONSKI KABELSKI VOD - JAVNA RASVJETA
- POSTOJEĆA TRAFOSTANICA
- PLANIRANA TRAFOSTANICA

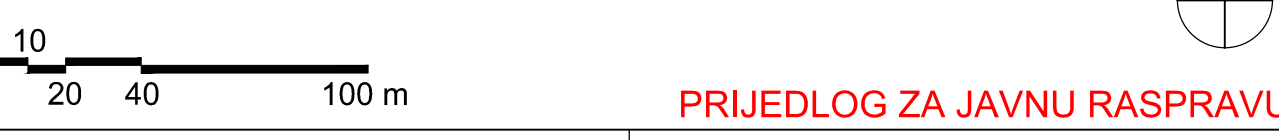

PRIJEDLOG ZA JAVNU RASPRAVU

ŽUPANIJA	MEDIMURSKA ŽUPANIJA	GRAD	PRELOG
NAZIV DETALJNOG PLANA: IV. IZMJENE I DOPUNE DETALJNOG PLANA UREĐENJA DIJELA NASELJA JUG U PRELOGU ("Službeni glasnik Međimurske županije" broj 8/04, 5/09, 5/13, 12/19)			
NAZIV KARTOGRAFSKOG PRIKAZA: PLAN KOMUNALNE INFRASTRUKTURE - MREŽE ELEKTROOPSKRBE, JAVNE RASVJETE I TELEKOMUNIKACIJSKA MREŽA			
BROJ KARTOGRAFSKOG PRIKAZA:	2.3.	MJERILO KARTOGRAFSKOG PRIKAZA:	1:2000
ODLUKA O IZRADI IZ DETALJNOG PLANA UREĐENJA: "SLUŽBENI GLASNIK MEĐIMURSKÉ ŽUPANIJE" BR. 7/20		ODLUKA PREDSTAVNIČKOG TIJELA O DONOŠENJU PLANA: "SLUŽBENI GLASNIK MEĐIMURSKÉ ŽUPANIJE" BR. X	
OBJAVA JAVNE RASPRAVE: OD 09.09.2020. DO 14.09.2020.		JAVNI UVID ODRAZ: OD 09.09.2020. DO 14.09.2020.	
PEČAT TIJELA ODGOVORNOG ZA PROVOĐENJE JAVNE RASPRAVE:		ODGOVORNA OSOBA ZA PROVOĐENJE JAVNE RASPRAVE:	
		Željko Poredoš, mag.ing.traff. ime, prezime i potpis	
PRAVNA OSOBA KOJA JE IZRADILA PLAN:	URBIA d.o.o. Čakovec	I. G. Kovačić 10, Čakovec; tel. 040/373 400	
PEČAT PRAVNE OSOBE KOJA JE IZRADILA PLAN:		ODGOVORNI VODITELJ:	
direktor: Vesna Makovec, dipl.ing. arh.		ovlaštena arhitekta urbanistica: Vesna Makovec, dipl.ing. arh.	
BROJ PLANA:	DPU - 02/2020	DATUM:	9/2020
STRUČNI TIM U IZRADI PLANA: 1. V. Makovec, dipl.ing. arh. 2. B. Perhoč, dipl.ing. arh. 3. I. Perhoč, mag.ing. arh.		4. B. Balent, struč.spec.ing. aedif. 5. N. Kerovec, baoc.ing. evol. sust. 6. M. Bakač, dipl. oec.	
PEČAT PREDSTAVNIČKOG TIJELA:		PREDSEDNIK PREDSTAVNIČKOG TIJELA:	
		x ime, prezime i potpis	
ISTOVJETNOST S IZVORNOM OVIJERAVOM:		PEČAT:	
		ime, prezime i potpis	