



KARAKTERISTIČNI POPREČNI PROFILI ULICA

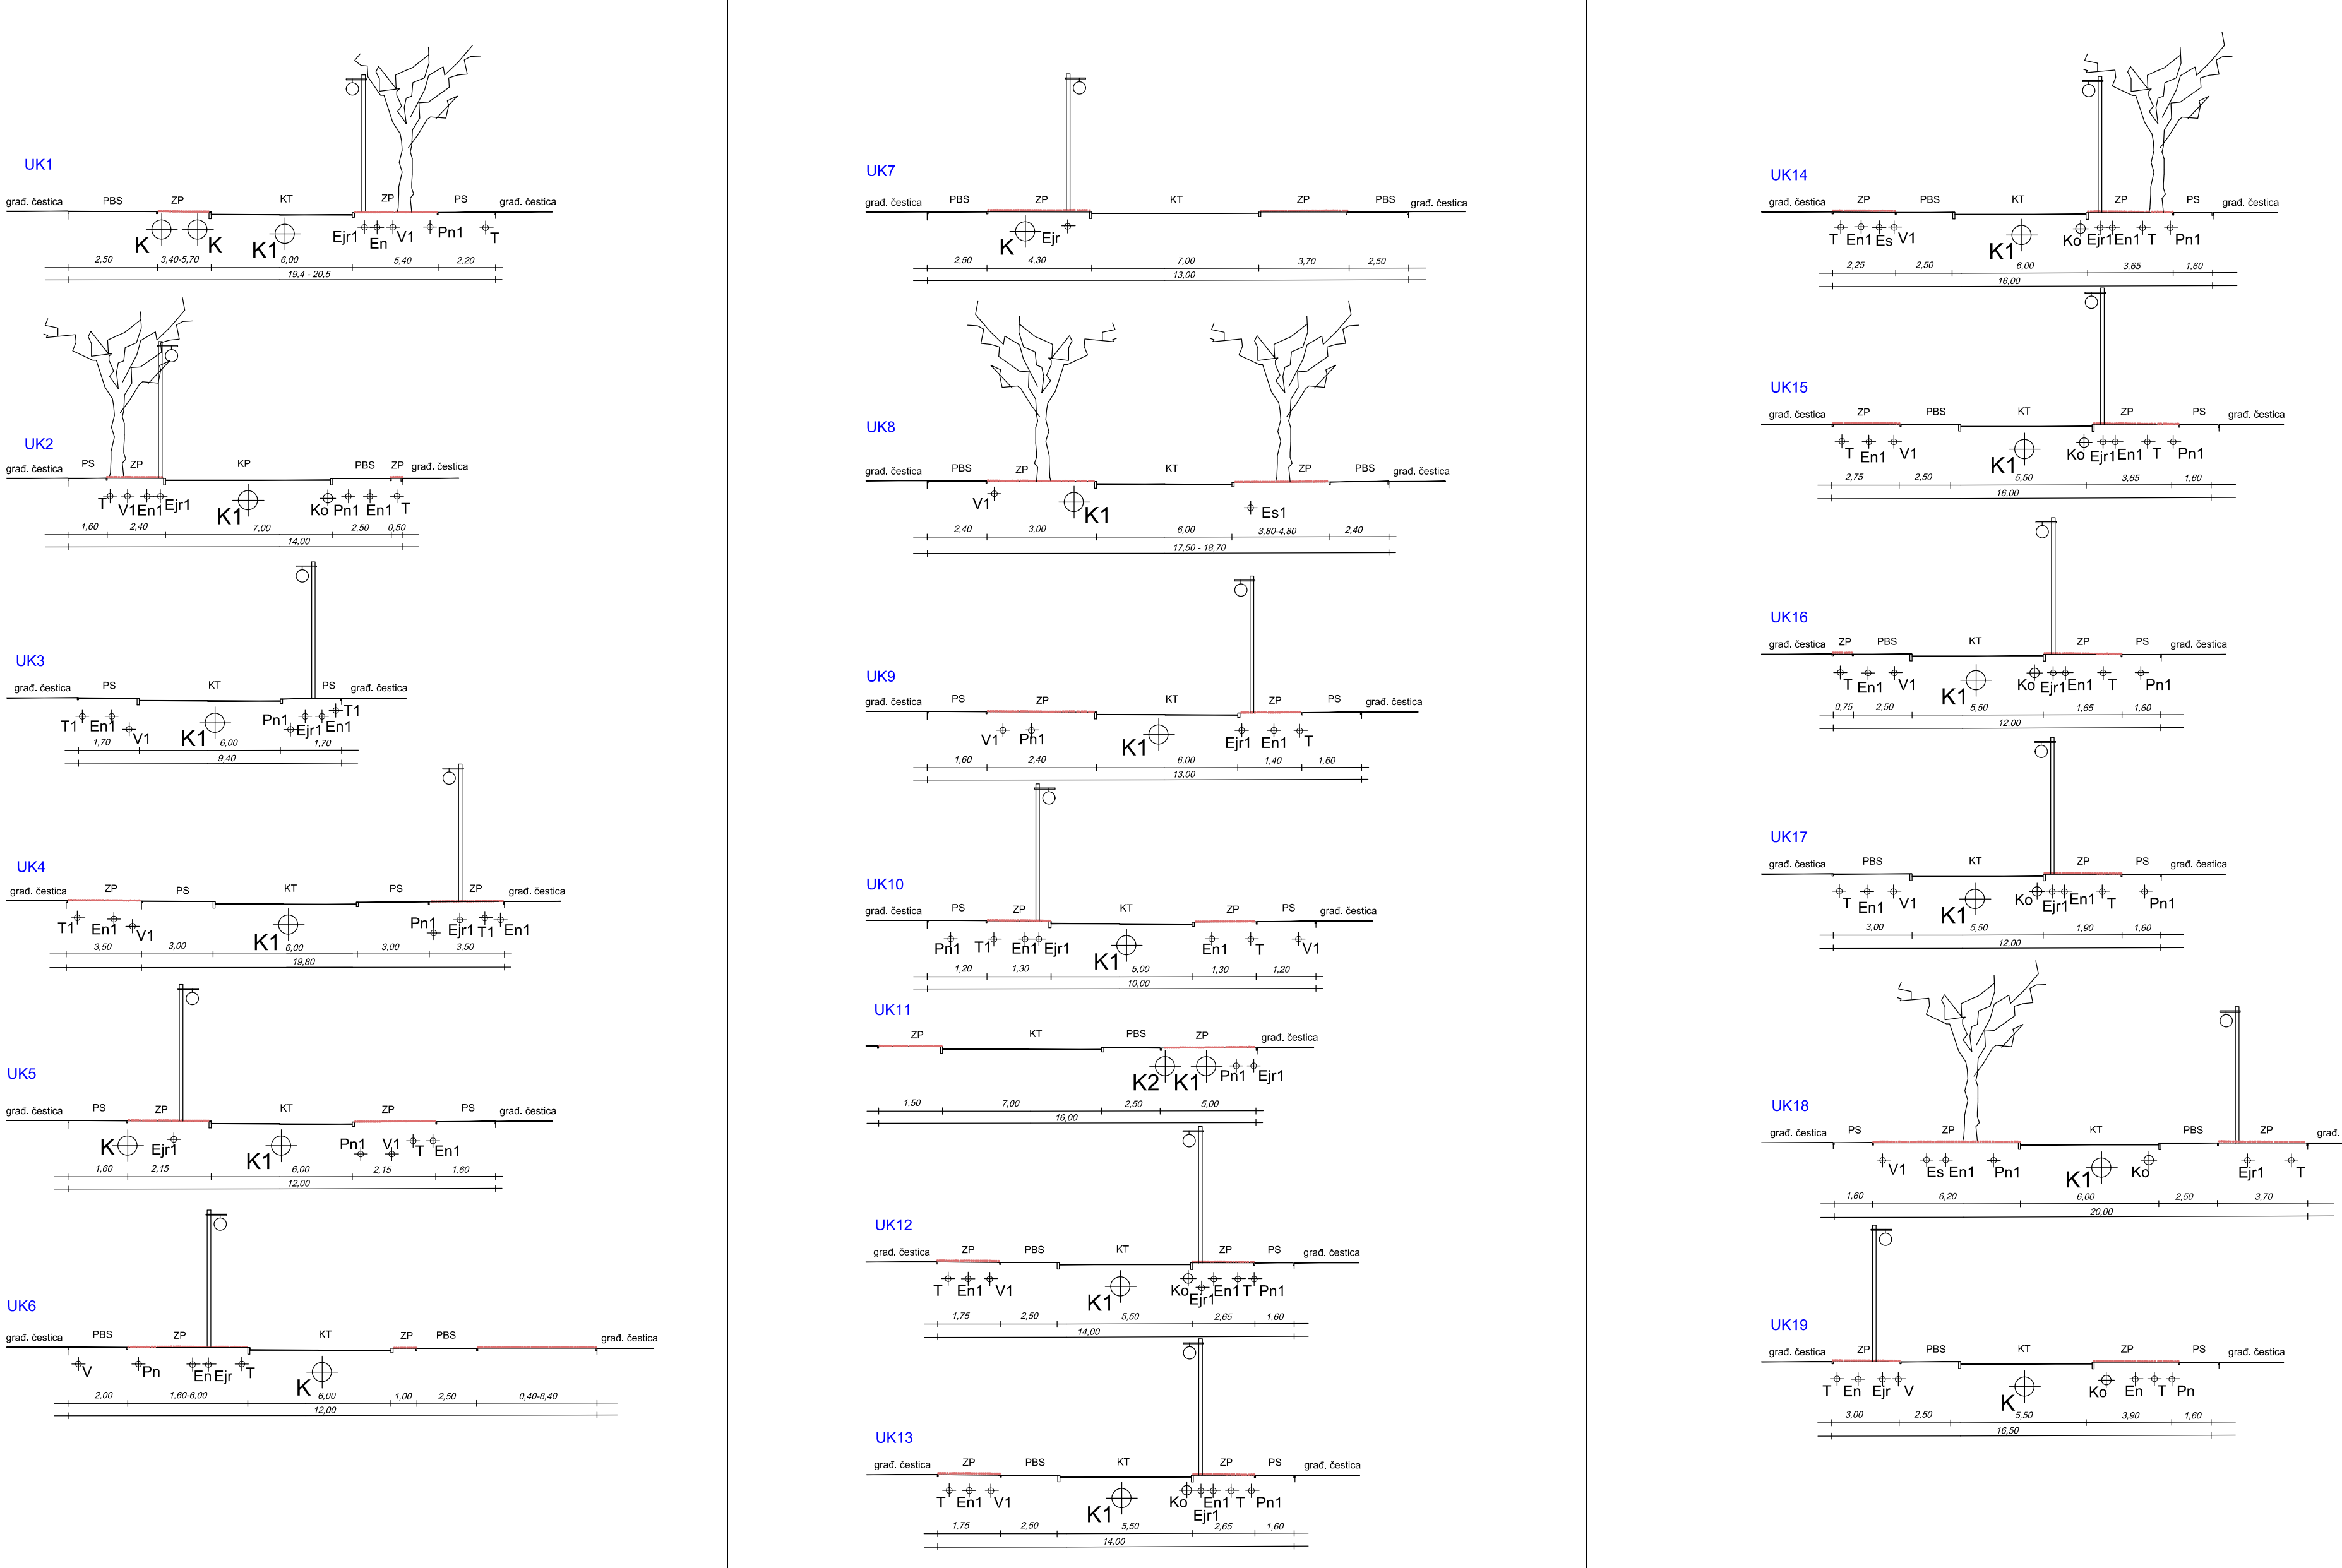

- Es1 postojeća trasa el. sn podzemne mreže
- Es planirana trasa el. sn podzemne mreže
- En1 postojeći 0,4 kV niskonaponski podzemni elektroenergetski kabelski vod
- En planirani 0,4 kV niskonaponski podzemni elektroenergetski kabelski vod
- Ej1 postojeći podzemni niskonaponski kabelski vod - javna rasvjeta
- Ej planirani podzemni niskonaponski kabelski vod - javna rasvjeta
- T1 postojeća trasa podzemnih TK instalacija
- T planirana trasa podzemnih TK instalacija
- Pn1 postojeći niskotlačni plinovod
- Pn planirani niskotlačni plinovod
- V1 postojeća mreža vodoopskrbe
- V planirana mreža vodoopskrbe
- K1 postojeća mješovita kanalizacijska mreža sanitarno - fekalnih i prethodno pročišćenih tehnoloških voda, te oborinskih voda
- K planirana mješovita kanalizacijska mreža sanitarno - fekalnih i prethodno pročišćenih tehnoloških voda, te oborinskih voda
- Ko alternativno planirana mješovita kanalizacijska mreža sanitarno-fekalnih voda
- K2 alternativno planirana kanalizacijska mreža za odvodnju oborinskih voda - zatvorena ili otvorena
- projektni glavni kolektor odvodnje
- ZP zelena površina
- KT kolnička traka
- PS pješačka staza
- PBS pješačko-biciklistička staza

LEGENDA

- GRANICA OBUHVATA PLANA
- GRANICA GRAĐEVINSKOG PODRUČJA GRADA PRELOGA
- BROJ I GRANICA POSTOJEĆE KATASTARSKÉ ČESTICE
- BROJ I GRANICA NOVOPLANIRANE GRAĐEVNE ČESTICE
- POSTOJEĆA GRAĐEVINA
- POSTOJEĆA CESTA
- PLANIRANA CESTA
- ULIČNI KORIDOR S OZNAKOM
- KOLNI PRILAZ S OZNAKOM
- PJEŠAČKE STAZE IZVAN ULIČNOG KORIDORA
- PARKIRALIŠTE
- PJEŠAČKE I ZELENE POVRŠINE U SASTAVU ULIČNOG KORIDORA
- ZELENE POVRŠINE UNUTAR ULIČNOG KORIDORA
- GRANICA NAMJENE UNUTAR PLANIRANE GRAĐEVNE ČESTICE
- PJEŠAČKE STAZE UNUTAR ČESTICA ZELENIH POVRŠINA
- ULIČNI DRVORED
- POSTOJEĆI NISKOTLAČNI PLINOVOD
- PLANIRANI NISKOTLAČNI PLINOVOD
- POSTOJEĆA VODOVODNA MREŽA
- PLANIRANA VODOVODNA MREŽA
- POSTOJEĆA MJESOVITA MREŽA ODVODNJE OTPADNIH VODA
- PLANIRANA MJESOVITA MREŽA ODVODNJE OTPADNIH VODA Ili ALTERNATIVNO MREŽA ODVODNJE SANITARNO-FEKAJNIH VODA (KOD IZVEDBE RAZDJELOG SUSTAVA)
- PROJEKTIRANI TLAČNI KANALIZACIJSKI CJEVOVOD
- PROJEKTIRANA REKONSTRUKCIJA KANALIZACIJSKOG CJEVOVODA - izmještanje cjevovoda
- PROJEKTIRANA REKONSTRUKCIJA KANALIZACIJSKOG CJEVOVODA - napuštanje postojećeg cjevovoda
- PLANIRANA MREŽA ODVODNJE OBORINSKIH VODA - ZATVORENA (KOD IZVEDBE RAZDJELOG SUSTAVA)
- PROJEKTIRANA PRENAMJENA MJESOVITOG KANALA U OBORINSKI
- OTVORENI OBORINSKI KANAL
- PROJEKTIRANI TRANSPORTNI VOD - TLAČNI CJEVOVOD
- PROJEKTIRANA CRPNA STANICA PRELOG 2

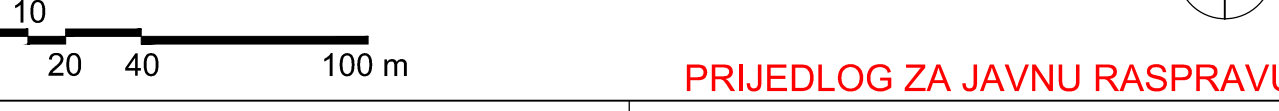

<p>ŽUPANIJA MEDIMURSKA ŽUPANIJA GRAD PRELOG</p> <p>NAZIV DETALJNOG PLANA: IV. IZMJENE I DOPUNE DETALJNOG PLANA UREĐENJA DIJELA NASELJA JUG U PRELOGU ("Službeni glasnik Međimurske županije" broj 8/04, 5/09, 5/13, 12/19)</p> <p>NAZIV KARTOGRAFSKOG PRIKAZA: PLAN KOMUNALNE INFRASTRUKTURE - MREŽE VODOOPSKRBE, ODVODNJE I PLINOPSKRBE</p>	
<p>BROJ KARTOGRAFSKOG PRIKAZA: 2.2.</p> <p>ODLUKA O IZRADI Ili DETALJNOG PLANA UREĐENJA - "SLUŽBENI GLASNIK MEDIMURSKÉ ŽUPANIJE" BR. 7/20</p> <p>OBJAVA JAVNE RASPRAVE: OD 09.09.2020. DO 14.09.2020.</p> <p>PEČAT TIJELA ODGOVORNOG ZA PROVOĐENJE JAVNE RASPRAVE: Željko Poredoš, mag.ing.traff. ime, prezime i potpis</p>	<p>MJERILO KARTOGRAFSKOG PRIKAZA: 1:2000</p> <p>ODLUKA PREDSTAVNIČKOG TIJELA O DONOŠENJU PLANA: "SLUŽBENI GLASNIK MEDIMURSKÉ ŽUPANIJE" BR. X</p> <p>JAVNI UVID OD 09.09.2020. DO 14.09.2020.</p> <p>ODGOVORNA OSOBA ZA PROVOĐENJE JAVNE RASPRAVE: ime, prezime i potpis</p>
<p>PRAVNA OSOBA KOJA JE IZRADILA PLAN: URBIA d.o.o. Čakovec</p> <p>PEČAT PRAVNE OSOBE KOJA JE IZRADILA PLAN:</p> <p>direktor: Vesna Makovec, dipl.ing. arch.</p> <p>BROJ PLANA: DPU - 02/2020</p> <p>STRUČNI TIM U IZRADI PLANA: 1. V. Makovec, dipl.ing. arch. 2. B. Perhoč, dipl.ing. arch. 3. I. Perhoč, mag.ing. arch.</p> <p>PEČAT PREDSTAVNIČKOG TIJELA:</p> <p>ISTOVJETNOST S IZVORNOM OVIJERAVOM:</p>	<p>I. G. Kovčička 10, Čakovec; tel. 040/373 400</p> <p>ODGOVORNI VODITELJ: ovlaštena arhitekta urbanistica: Vesna Makovec, dipl.ing. arch.</p> <p>DATUM: 9/2020</p> <p>4. B. Balent, struč.spec.ing. aedif. 5. N. Kerovec, baoc.ing. evol. sust. 6. M. Bakač, dipl. oec.</p> <p>PREDSEDNIK PREDSTAVNIČKOG TIJELA: x ime, prezime i potpis</p> <p>PEČAT:</p> <p>ime, prezime i potpis</p>