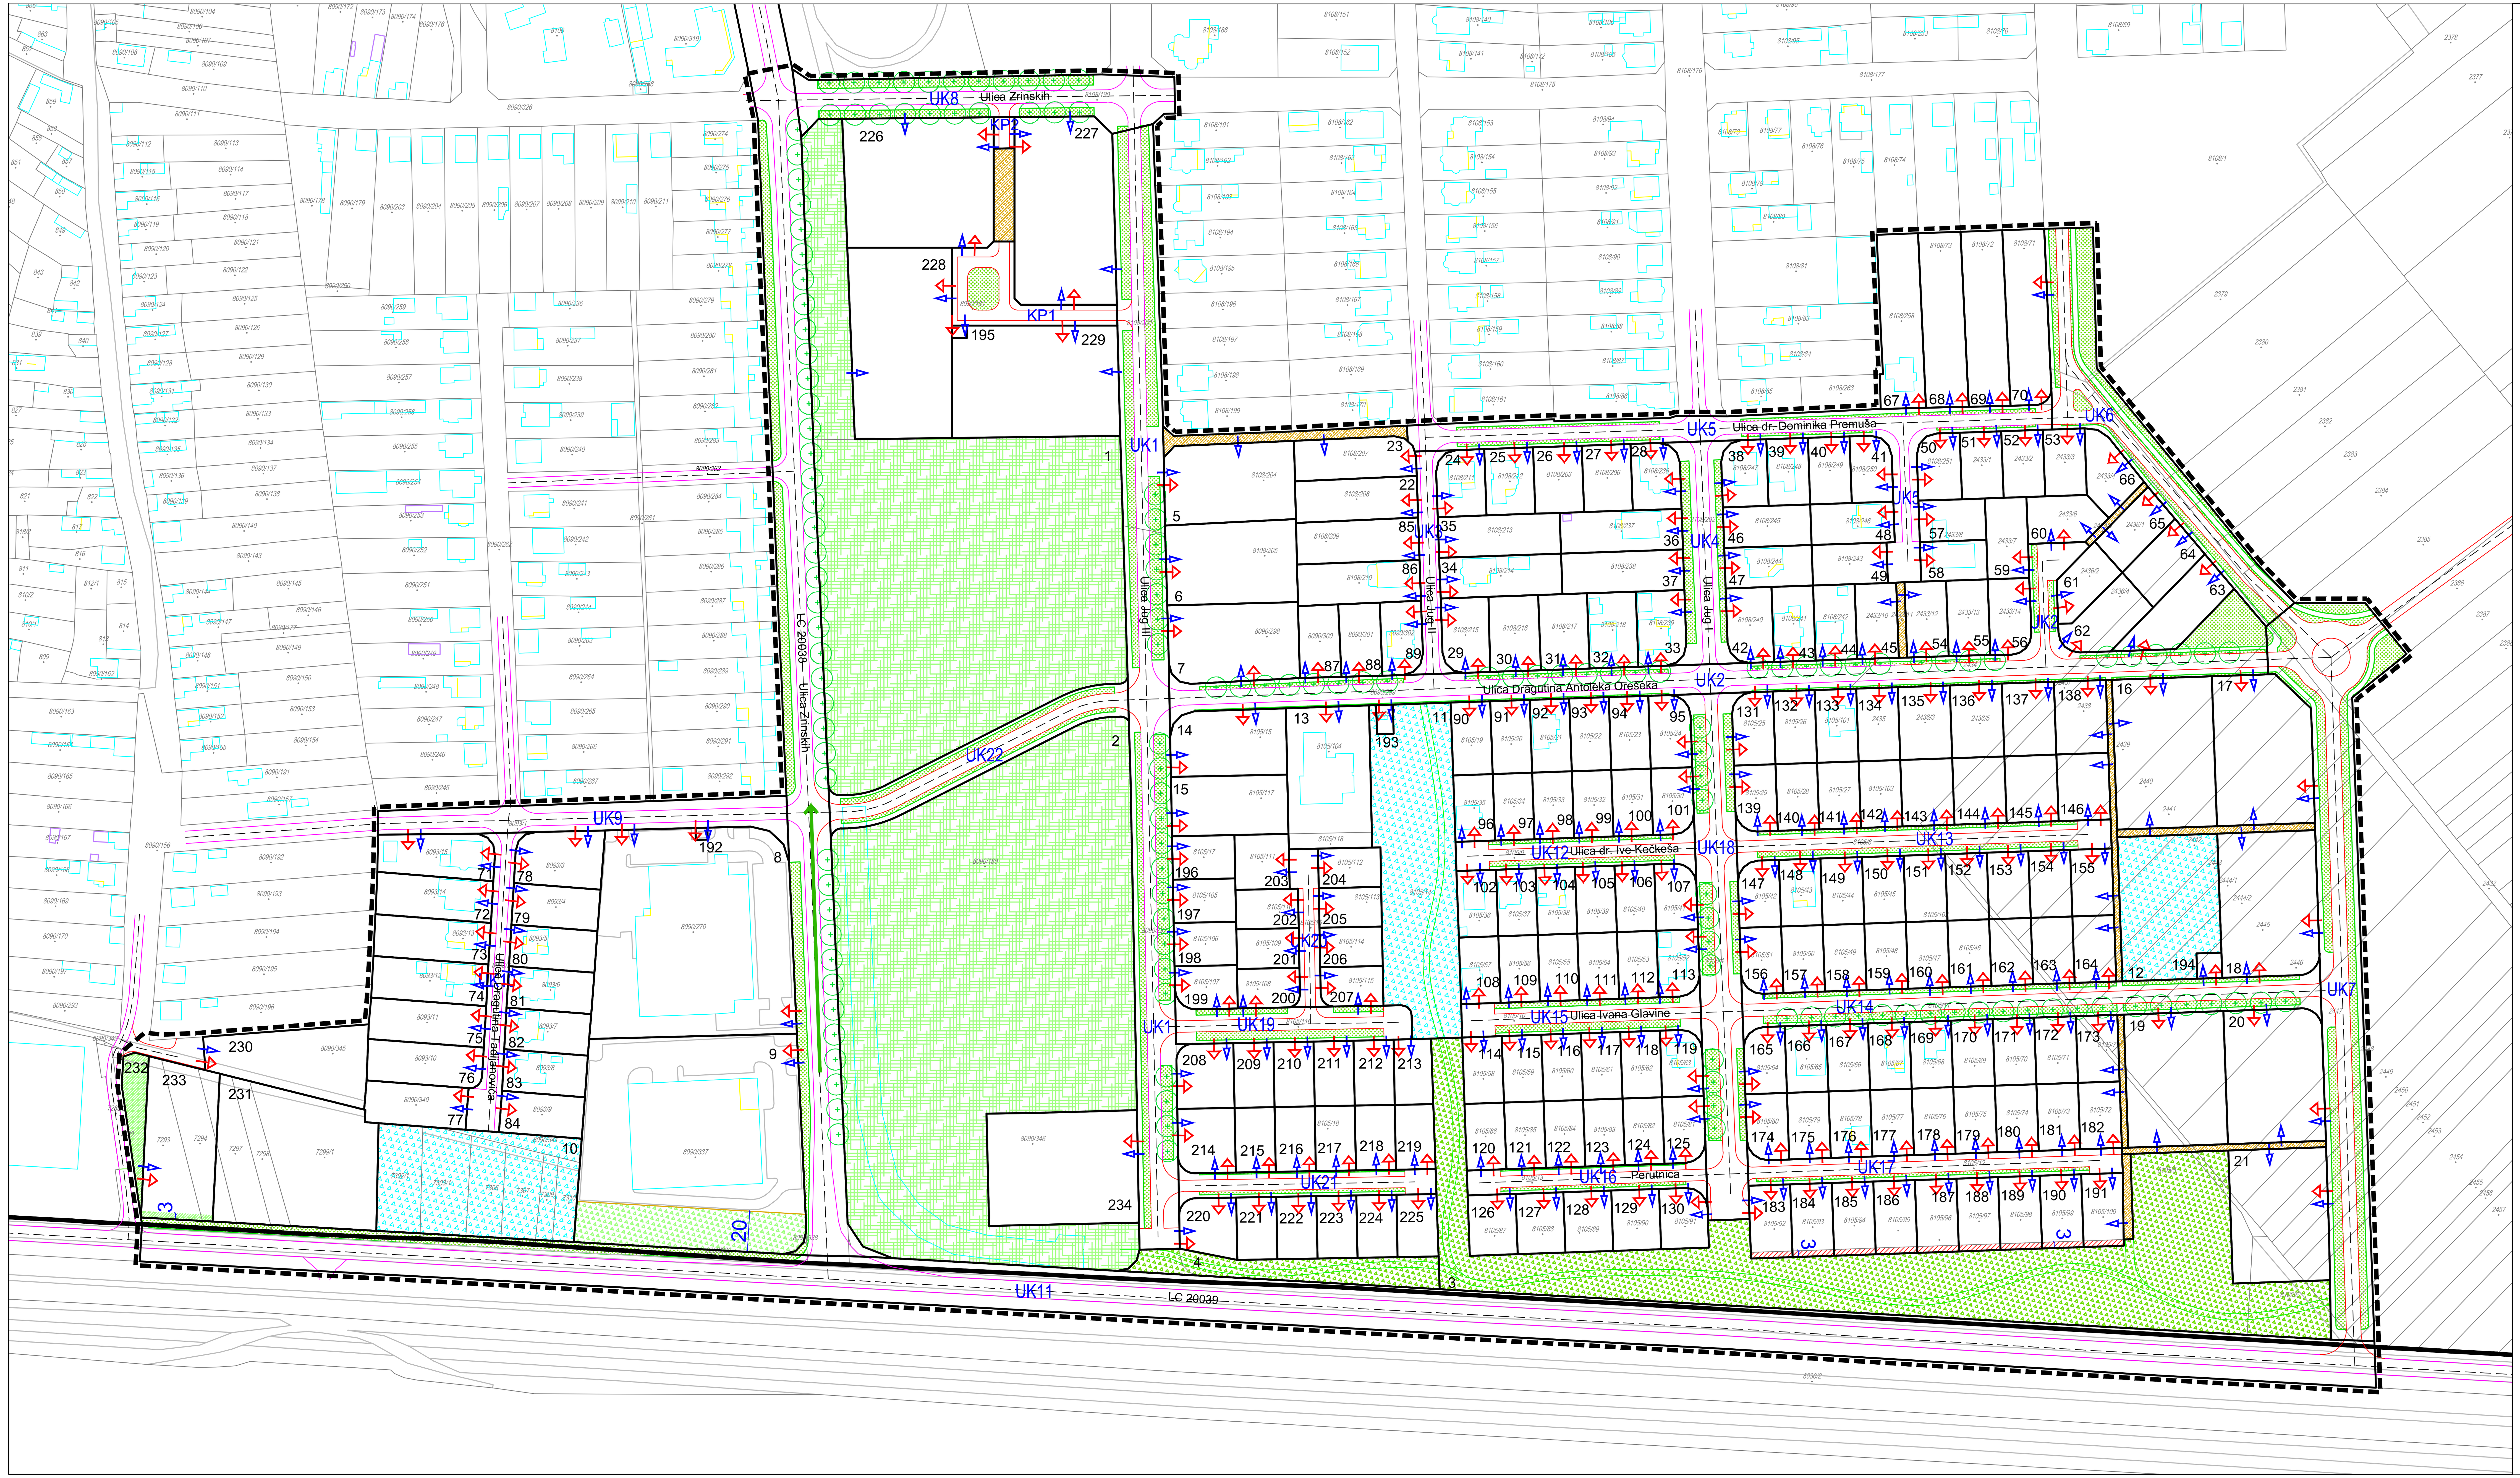

LEGENDA

- GRANICA OBUHVATA PLANA
- GRANICA GRAĐEVINSKOG PODRUČJA GRADA PRELOGA
- BROJ I GRANICA POSTOJEĆE KATASTARSKE ČESTICE
- BROJ I GRANICA NOVOPLANIRANE GRAĐEVNE ČESTICE
- POSTOJEĆA GRAĐEVINA
- POSTOJEĆA CESTA
- PLANIRANA CESTA
- ULIČNI KORIDOR S OZNAKOM
- KOLNI PRILAZ S OZNAKOM
- PJEŠAČKE STAZE IZVAN ULIČNOG KORIDORA
- PJEŠAČKE I ZELENE POVRŠINE U SASTAVU ULIČNIH KORIDORA
- ZELENE POVRŠINE UNUTAR ULIČNOG KORIDORA
- GRANICA NAMJENE UNUTAR PLANIRANE GRAĐEVNE ČESTICE
- PJEŠAČKE STAZE UNUTAR ČESTICA ZELENIH POVRŠINA
- ULIČNI DRVORED
- NAČIN PRIKLJUČENJA GRAĐEVNE ČESTICE NA PROMETNU POVRŠINU
- NAČIN PRIKLJUČENJA GRAĐEVNE ČESTICE NA MREŽU INFRASTRUKTURE
- OBAVEZNO PROŠIRENJE GRAĐEVNE ČESTICE
- JAVNI PARK CENTRALNI GRADSKI PARK - ZABRANA GRADNJE
- JAVNA ZAŠTITNA I PARKOVNA POVRŠINA UZ ULIČNI KORIDOR
- OBAVEZNA PARKOVNA POVRŠINA UNUTAR GRAĐEVNE ČESTICE DRUGE NAMJENE
- ZAŠTITNA ZELENA POVRŠINA
- JAVNA DJEČJA I SPORTSKA IGRALIŠTA
- ZAŠTITA VIZURE NA TORANJ CRKVE SV. JAKOVA

NAPOMENA:

PODRUČJE OBUHVATA DPU U CIJELOSTI SE NALAZI UNUTAR III. ZONE ZAŠTITE VODOCRPILIŠTA PRELOG I SVETA MARIJA - POTREBNO JE PRIMIJENITI MJERE ZAŠTITE PREMA ODREDBAMA ZA PROVOĐENJE DPU

10 0 20 40 100 m

PRIJEDLOG ZA JAVNU RASPRAVU

ŽUPANIJA **MEĐIMURSKA ŽUPANIJA** | GRAD **PRELOG**

NAZIV DETALJNOG PLANA:

IV. IZMJENE I DOPUNE DETALJNOG PLANA UREĐENJA DIJELA NASELJA JUG U PRELOGU

("Službeni glasnik Međimurske županije" broj 8/04, 5/09, 5/13, 12/19)

NAZIV KARTOGRAFSKOG PRIKAZA:

UVJETI KORIŠTENJA, UREĐENJA I ZAŠTITE POVRŠINA

BROJ KARTOGRAFSKOG PRIKAZA: **3.**	MJERILO KARTOGRAFSKOG PRIKAZA: **1:2000**
ODLUKA O IZRADI ID DETALJNOG PLANA UREĐENJA: **"SLUŽBENI GLASNIK MEĐIMURSKE ŽUPANIJE" BR. 7/20**	ODLUKA PREDSTAVNIČKOG TIJELA O DONOŠENJU PLANA: **"SLUŽBENI GLASNIK MEĐIMURSKE ŽUPANIJE" BR. X**
OBJAVA JAVNE RASPRAVE: **LIST "MEĐIMURJE" OD 07.09.2020.**	JAVNI UVID ODRŽAN: **OD 09.09.2020. DO 16.09.2020.**
PEČAT TIJELA ODGOVORNOG ZA PROVOĐENJE JAVNE RASPRAVE:	ODGOVORNA OSOBA ZA PROVOĐENJE JAVNE RASPRAVE: Željko Poredoš, mag.ing.traff. ime, prezime i potpis
PRAVNA OSOBA KOJA JE IZRADILA PLAN: **URBIA d.o.o. Čakovec** I. G. Kovačića 10, Čakovec; tel. 040/373 400	
PEČAT PRAVNE OSOBE KOJA JE IZRADILA PLAN: direktor: Vesna Makovec, dipl.ing.arh.	ODGOVORNI VODITELJ: ovlaštena arhitektica urbanistica: Vesna Makovec, dipl.ing.arh.
BROJ PLANA: **DPU - 02/2020**	DATUM: **9/2020**
STRUČNI TIM U IZRADI PLANA: 1. V. Makovec, dipl.ing.arh. 2. B. Perhoč, dipl.ing.arh. 3. I. Perhoč, mag.ing.arh.	4. B. Balent, struč.spec.ing.aedif. 5. N. Kerovec, bacc.ing.evol.sust. 6. M. Bakač, dipl.oec.
PEČAT PREDSTAVNIČKOG TIJELA:	PREDSJEDNIK PREDSTAVNIČKOG TIJELA: x ime, prezime i potpis
ISTOVJETNOST S IZVORNIKOM OVJERAVA: ime, prezime i potpis	PEČAT: